

UNIVERSIDAD NACIONAL DE CAAGUAZÚ
FACULTAD DE CIENCIAS Y TECNOLOGÍAS
CARRERA DE INGENIERÍA CIVIL



**PROYECTO EJECUTIVO DE AMPLIACIÓN DE ALCANTARILLADO SANITARIO PARA
EL BARRIO CAPITÁN ROA Y ADYACENCIAS
CORONEL OVIEDO.**

AUTORES

SANDRA NOEMÍ ARANDA GONZÁLEZ
YANINA MABEL DELGADO ROJAS



TUTORES

PROF. ING. JUAN JOSÉ MARIA MESSUTI FIORIO (†)
PROF. ING. OSCAR MARTÍNEZ PATRI

CO. TUTOR

PROF. ING. JORGE LUIS VERA AGÜERO

CORONEL OVIEDO, DICIEMBRE DE 2024

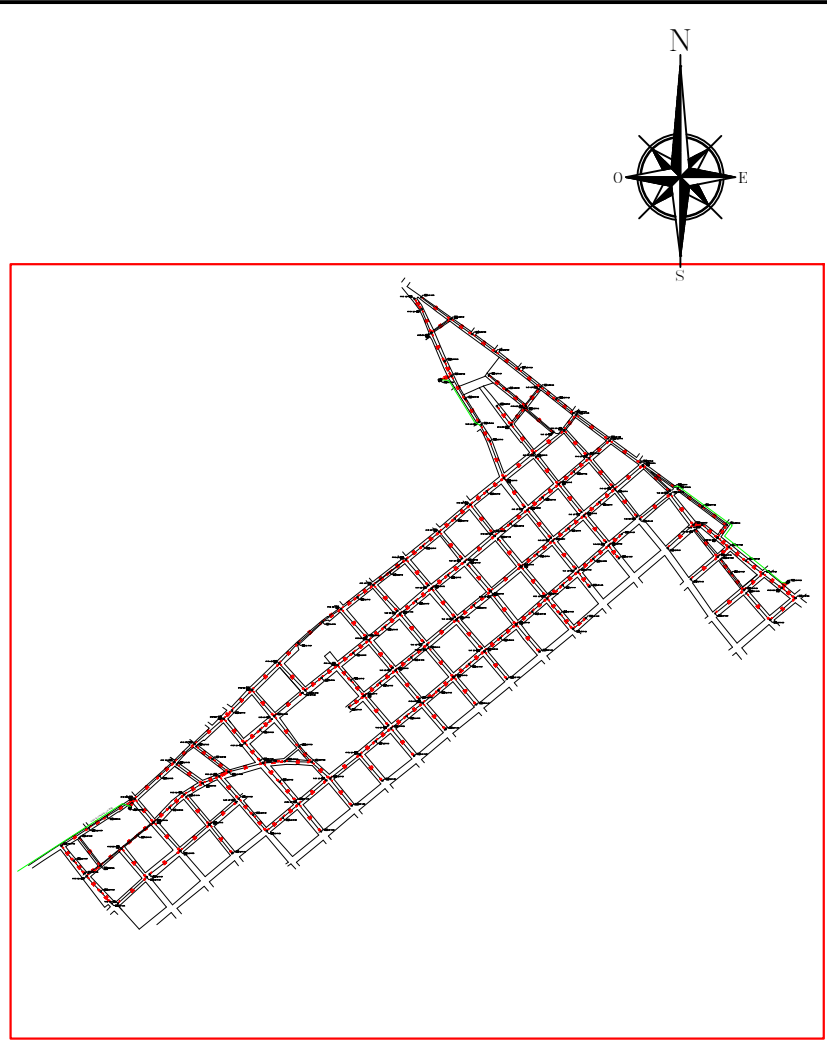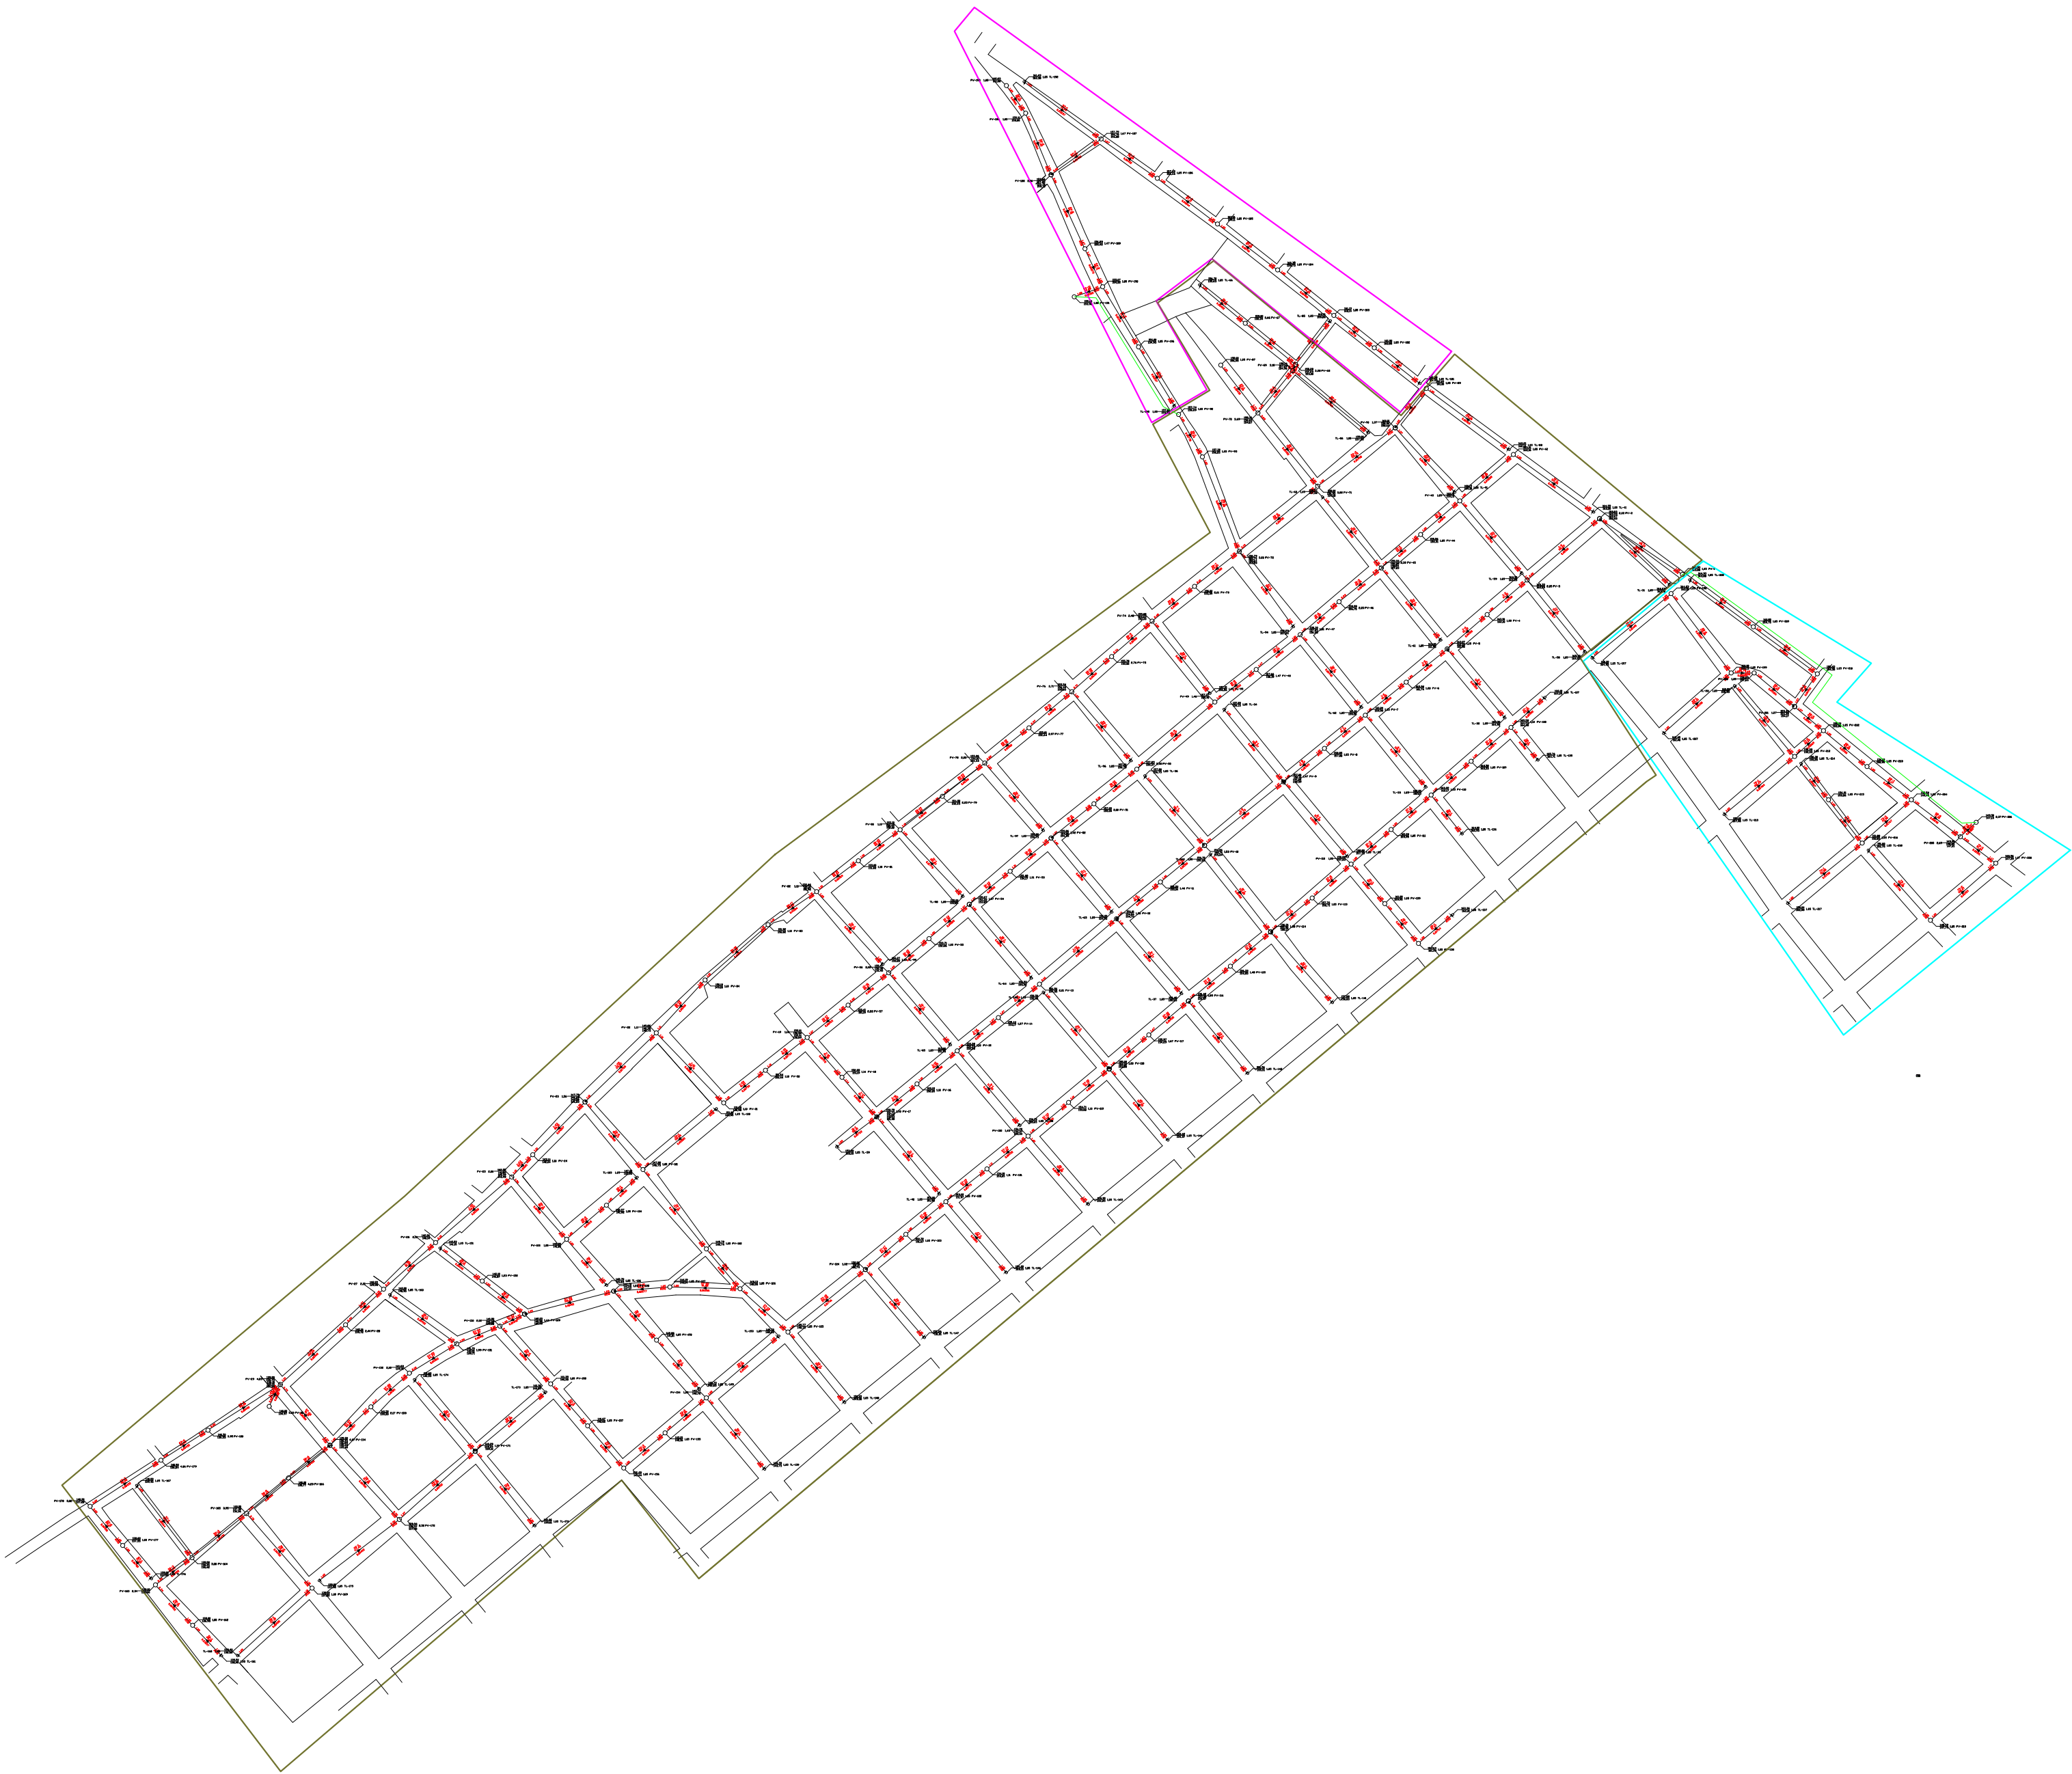

PLANTA DE UBICACIÓN

CUADRO DE REFERENCIAS

SECTOR I

SECTOR II



SECTOR III

MAPA DEL PARAGUAY
ÁREA DEL PROYECTO

UNIVERSIDAD NACIONAL DE CAAGUAZÚ
FACULTAD DE CIENCIAS Y TECNOLOGÍAS
CARRERA DE INGENIERÍA CIVIL


PROYECTO EJECUTIVO DE AMPLIACIÓN DE
ALCANTARILLADO SANITARIO PARA EL
BARRIO CAPITÁN ROA Y ADYACENCIAS,
CORONEL OVIEDO

AUTORES Sandra Noemí Aranda González Yanina Mabel Delgado Rojas	Planta General Alcantarillado Sanitario	Fecha: Diciembre 2024
TUTORES Ing. Juan José María Messuti Ing. Oscar Martínez Patri CO. TUTOR Ing. Jorge Luis Vera Agüero	ESC.: 1/6000	Nro. 1

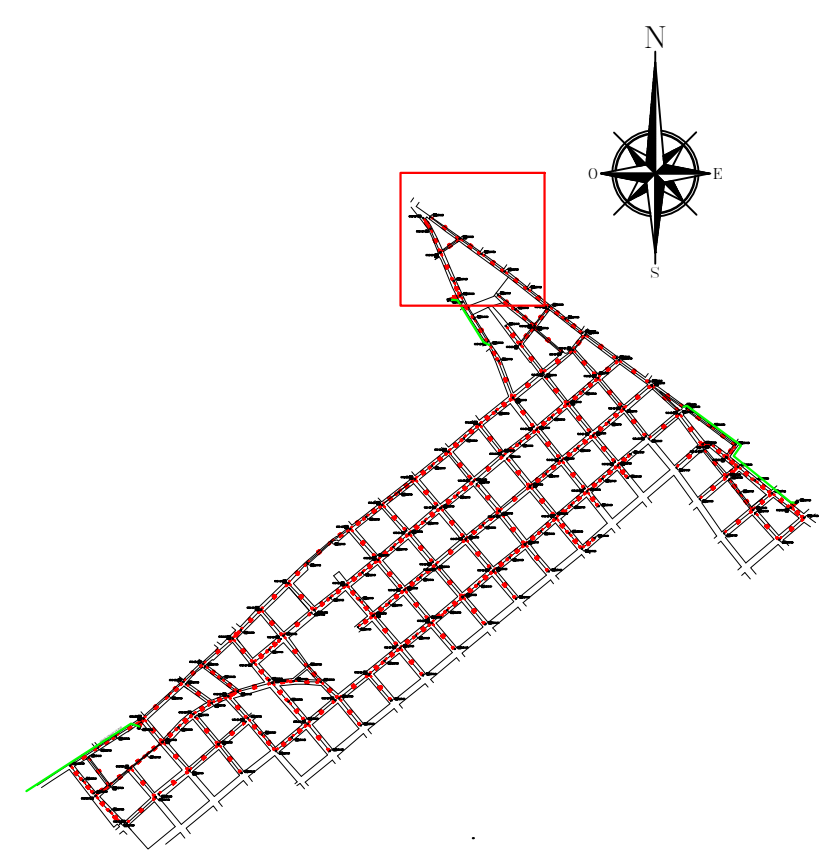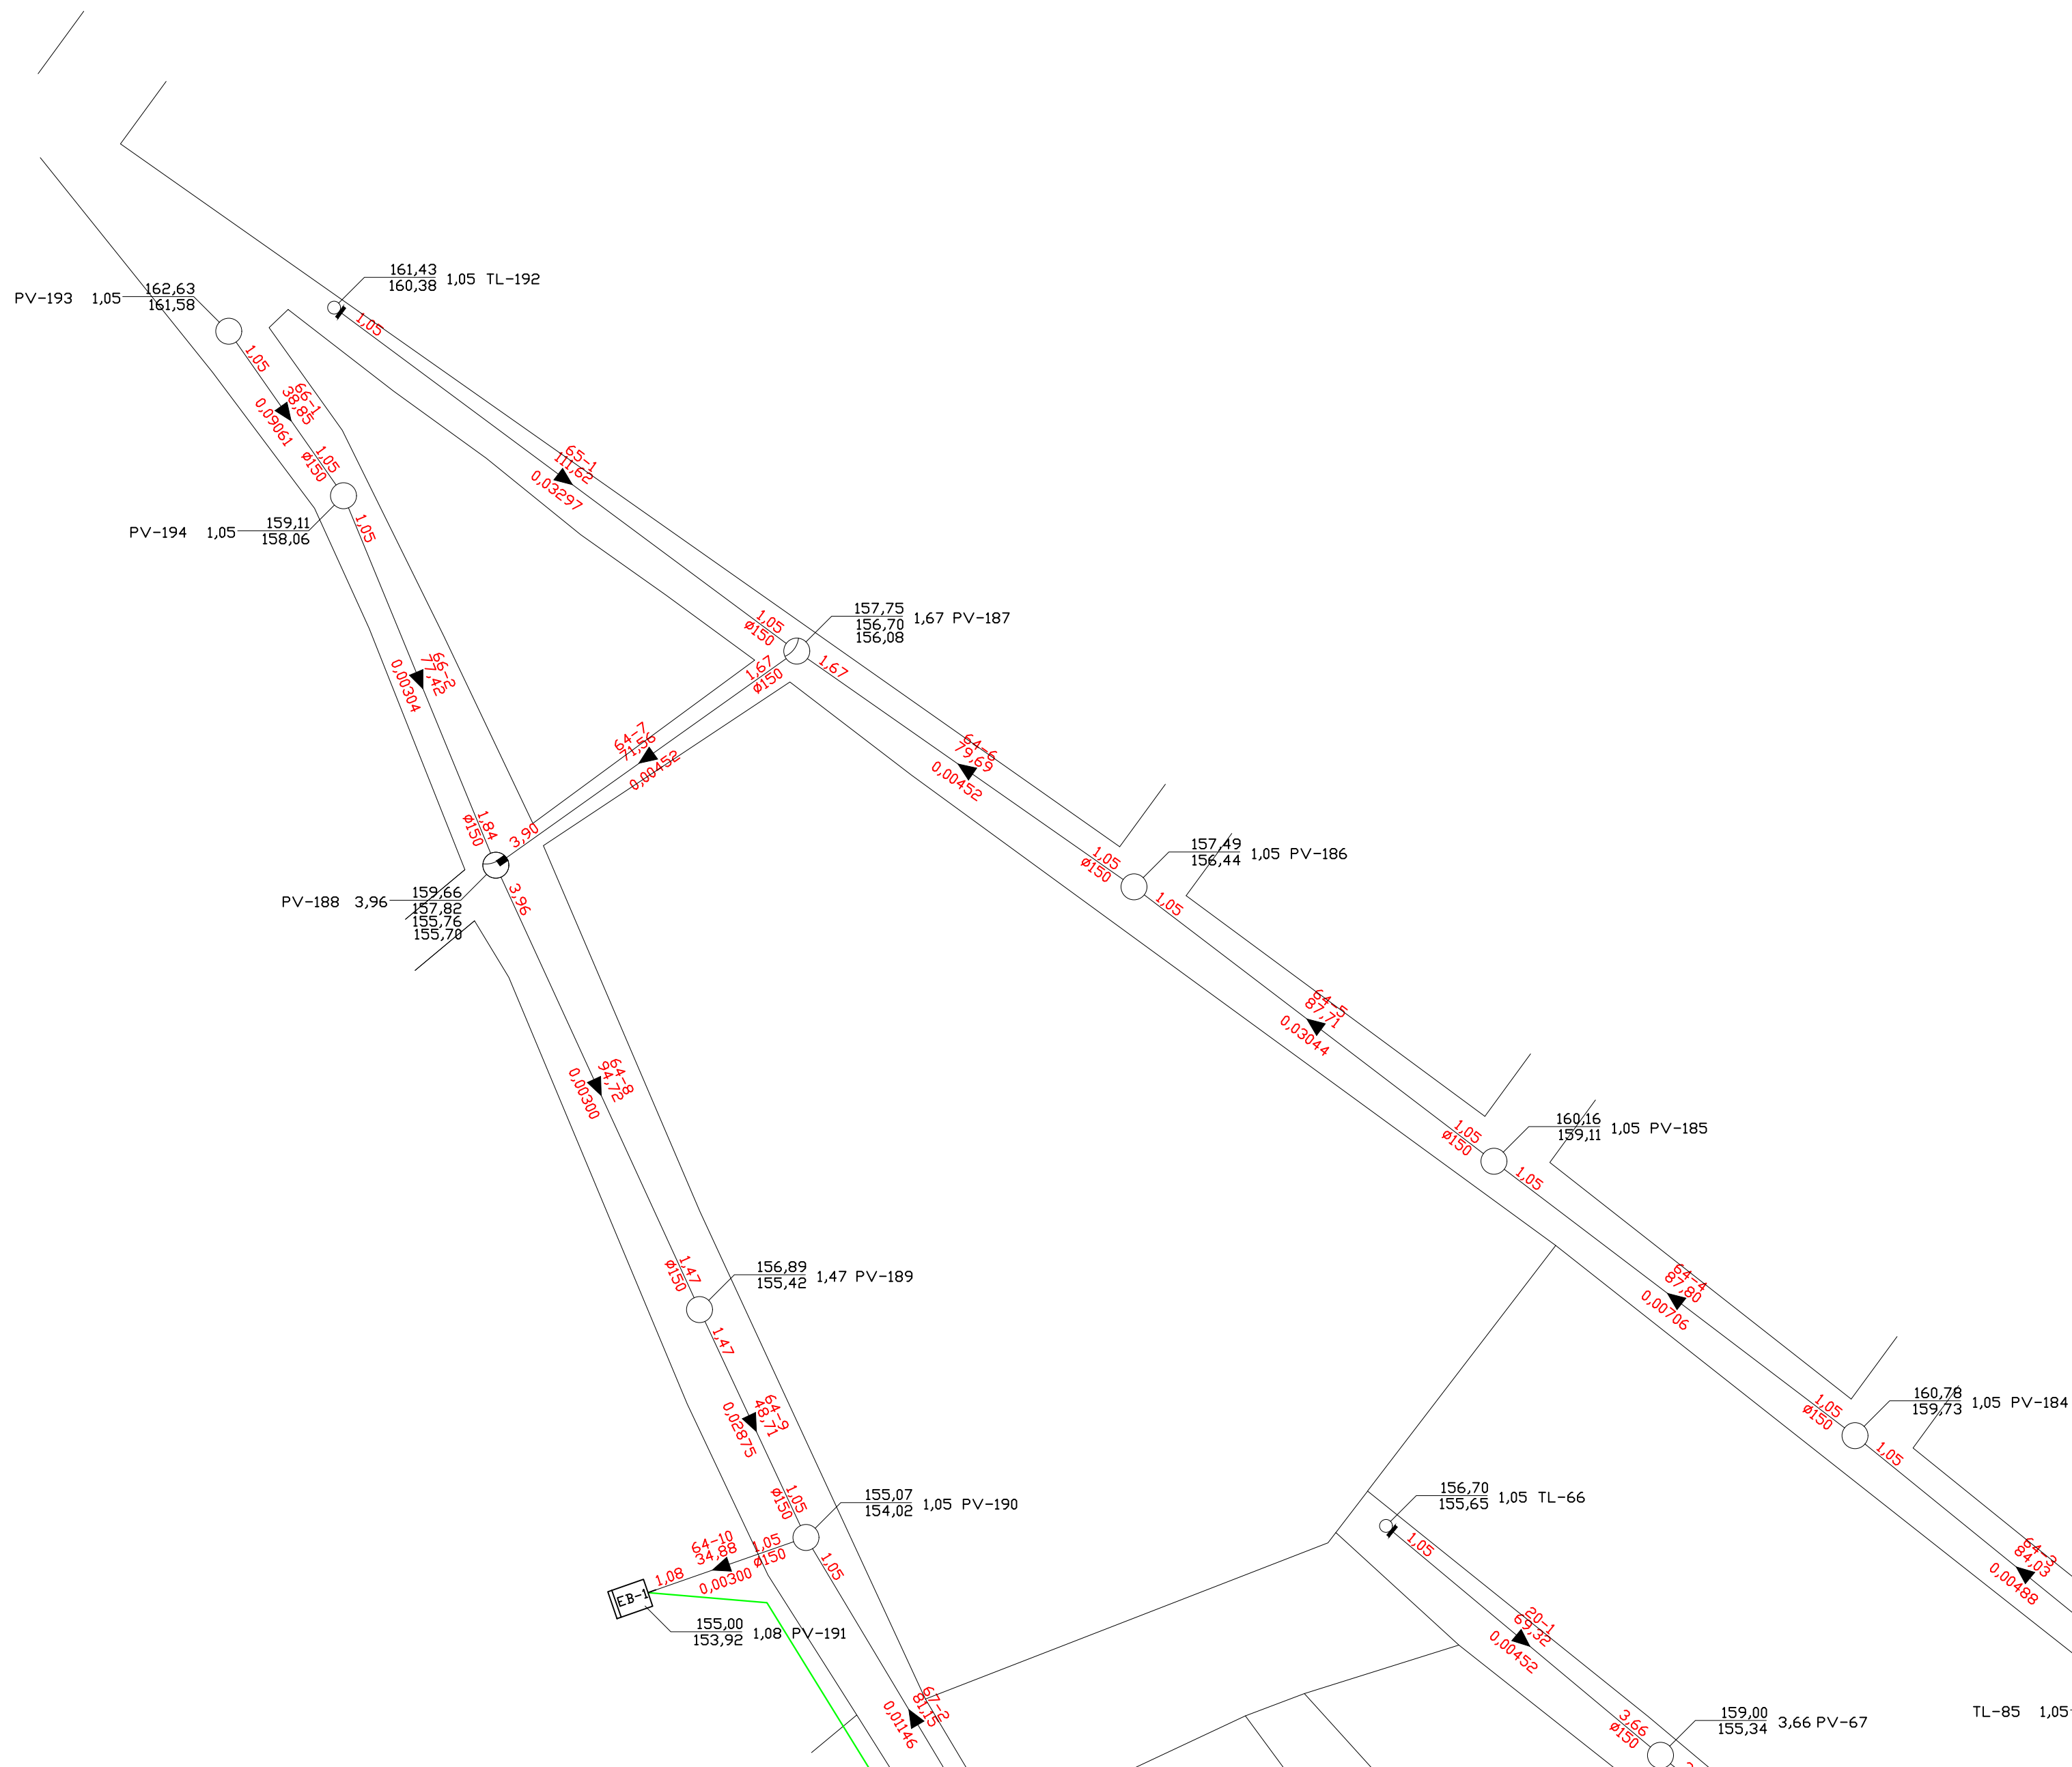

PLANTA DE UBICACIÓN



REFERENCIAS			
TIPO	DESCRIPCIÓN	FIGURA	
PV	Pozo de visita		
PV	Pozo de visita con caída libre		
PV	Pozo de visita con tubo de caída 90°		
TL	Terminal de limpieza		
EB	Estación de bombeo		
EBE	Estación de bombeo existente		

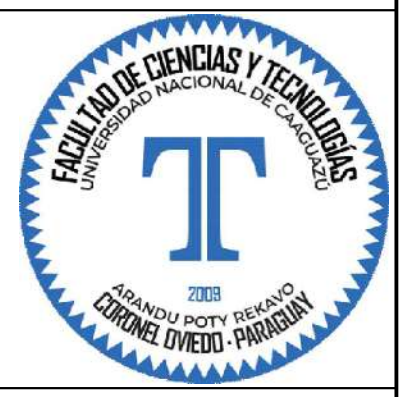

UNIVERSIDAD NACIONAL DE CAAGUAZÚ
FACULTAD DE CIENCIAS Y TECNOLOGÍAS
CARRERA DE INGENIERÍA CIVIL

PROYECTO EJECUTIVO DE AMPLIACIÓN DE
ALCANTARILLADO SANITARIO PARA EL
BARRIO CAPITÁN ROA Y ADYACENCIAS,
CORONEL OVIEDO

AUTORES Sandra Noemí Aranda González Yanina Mabel Delgado Rojas	Planta General Alcantarillado Sanitario	Fecha: Diciembre 2024
TUTORES Ing. Juan José Maria Messuti Ing. Oscar Martínez Patri CO. TUTOR Ing. Jorge Luis Vera Agüero	ESC.: 1/1000	Nro. 2

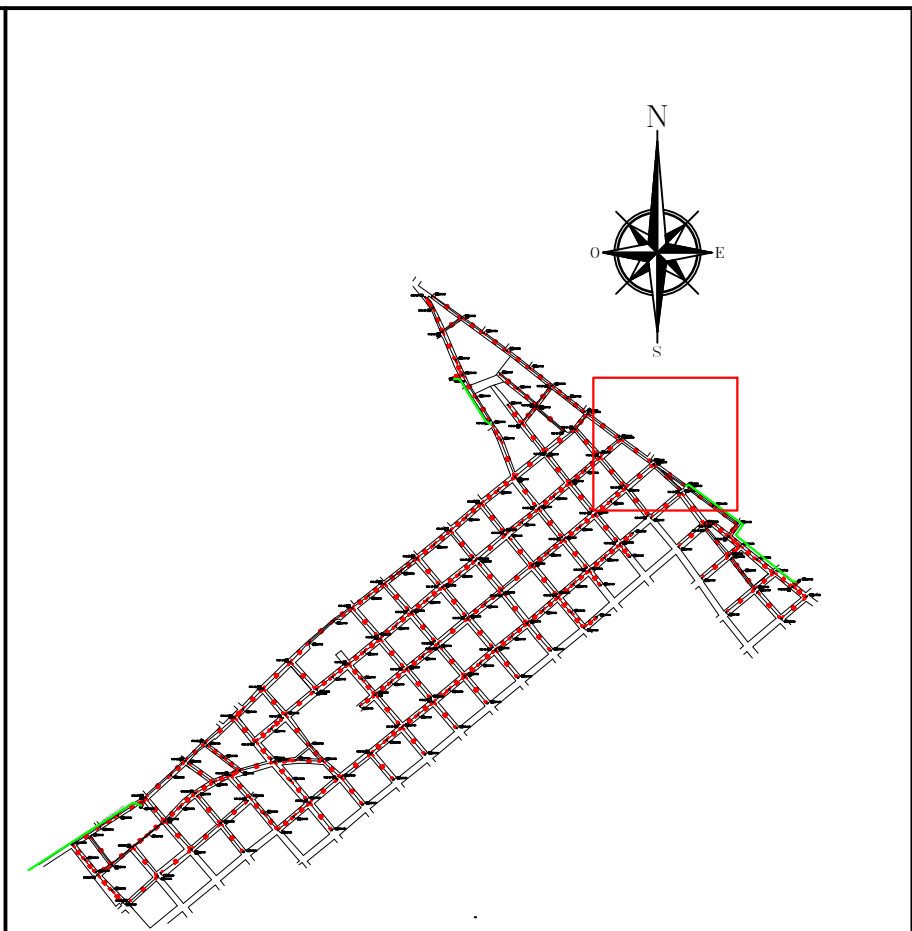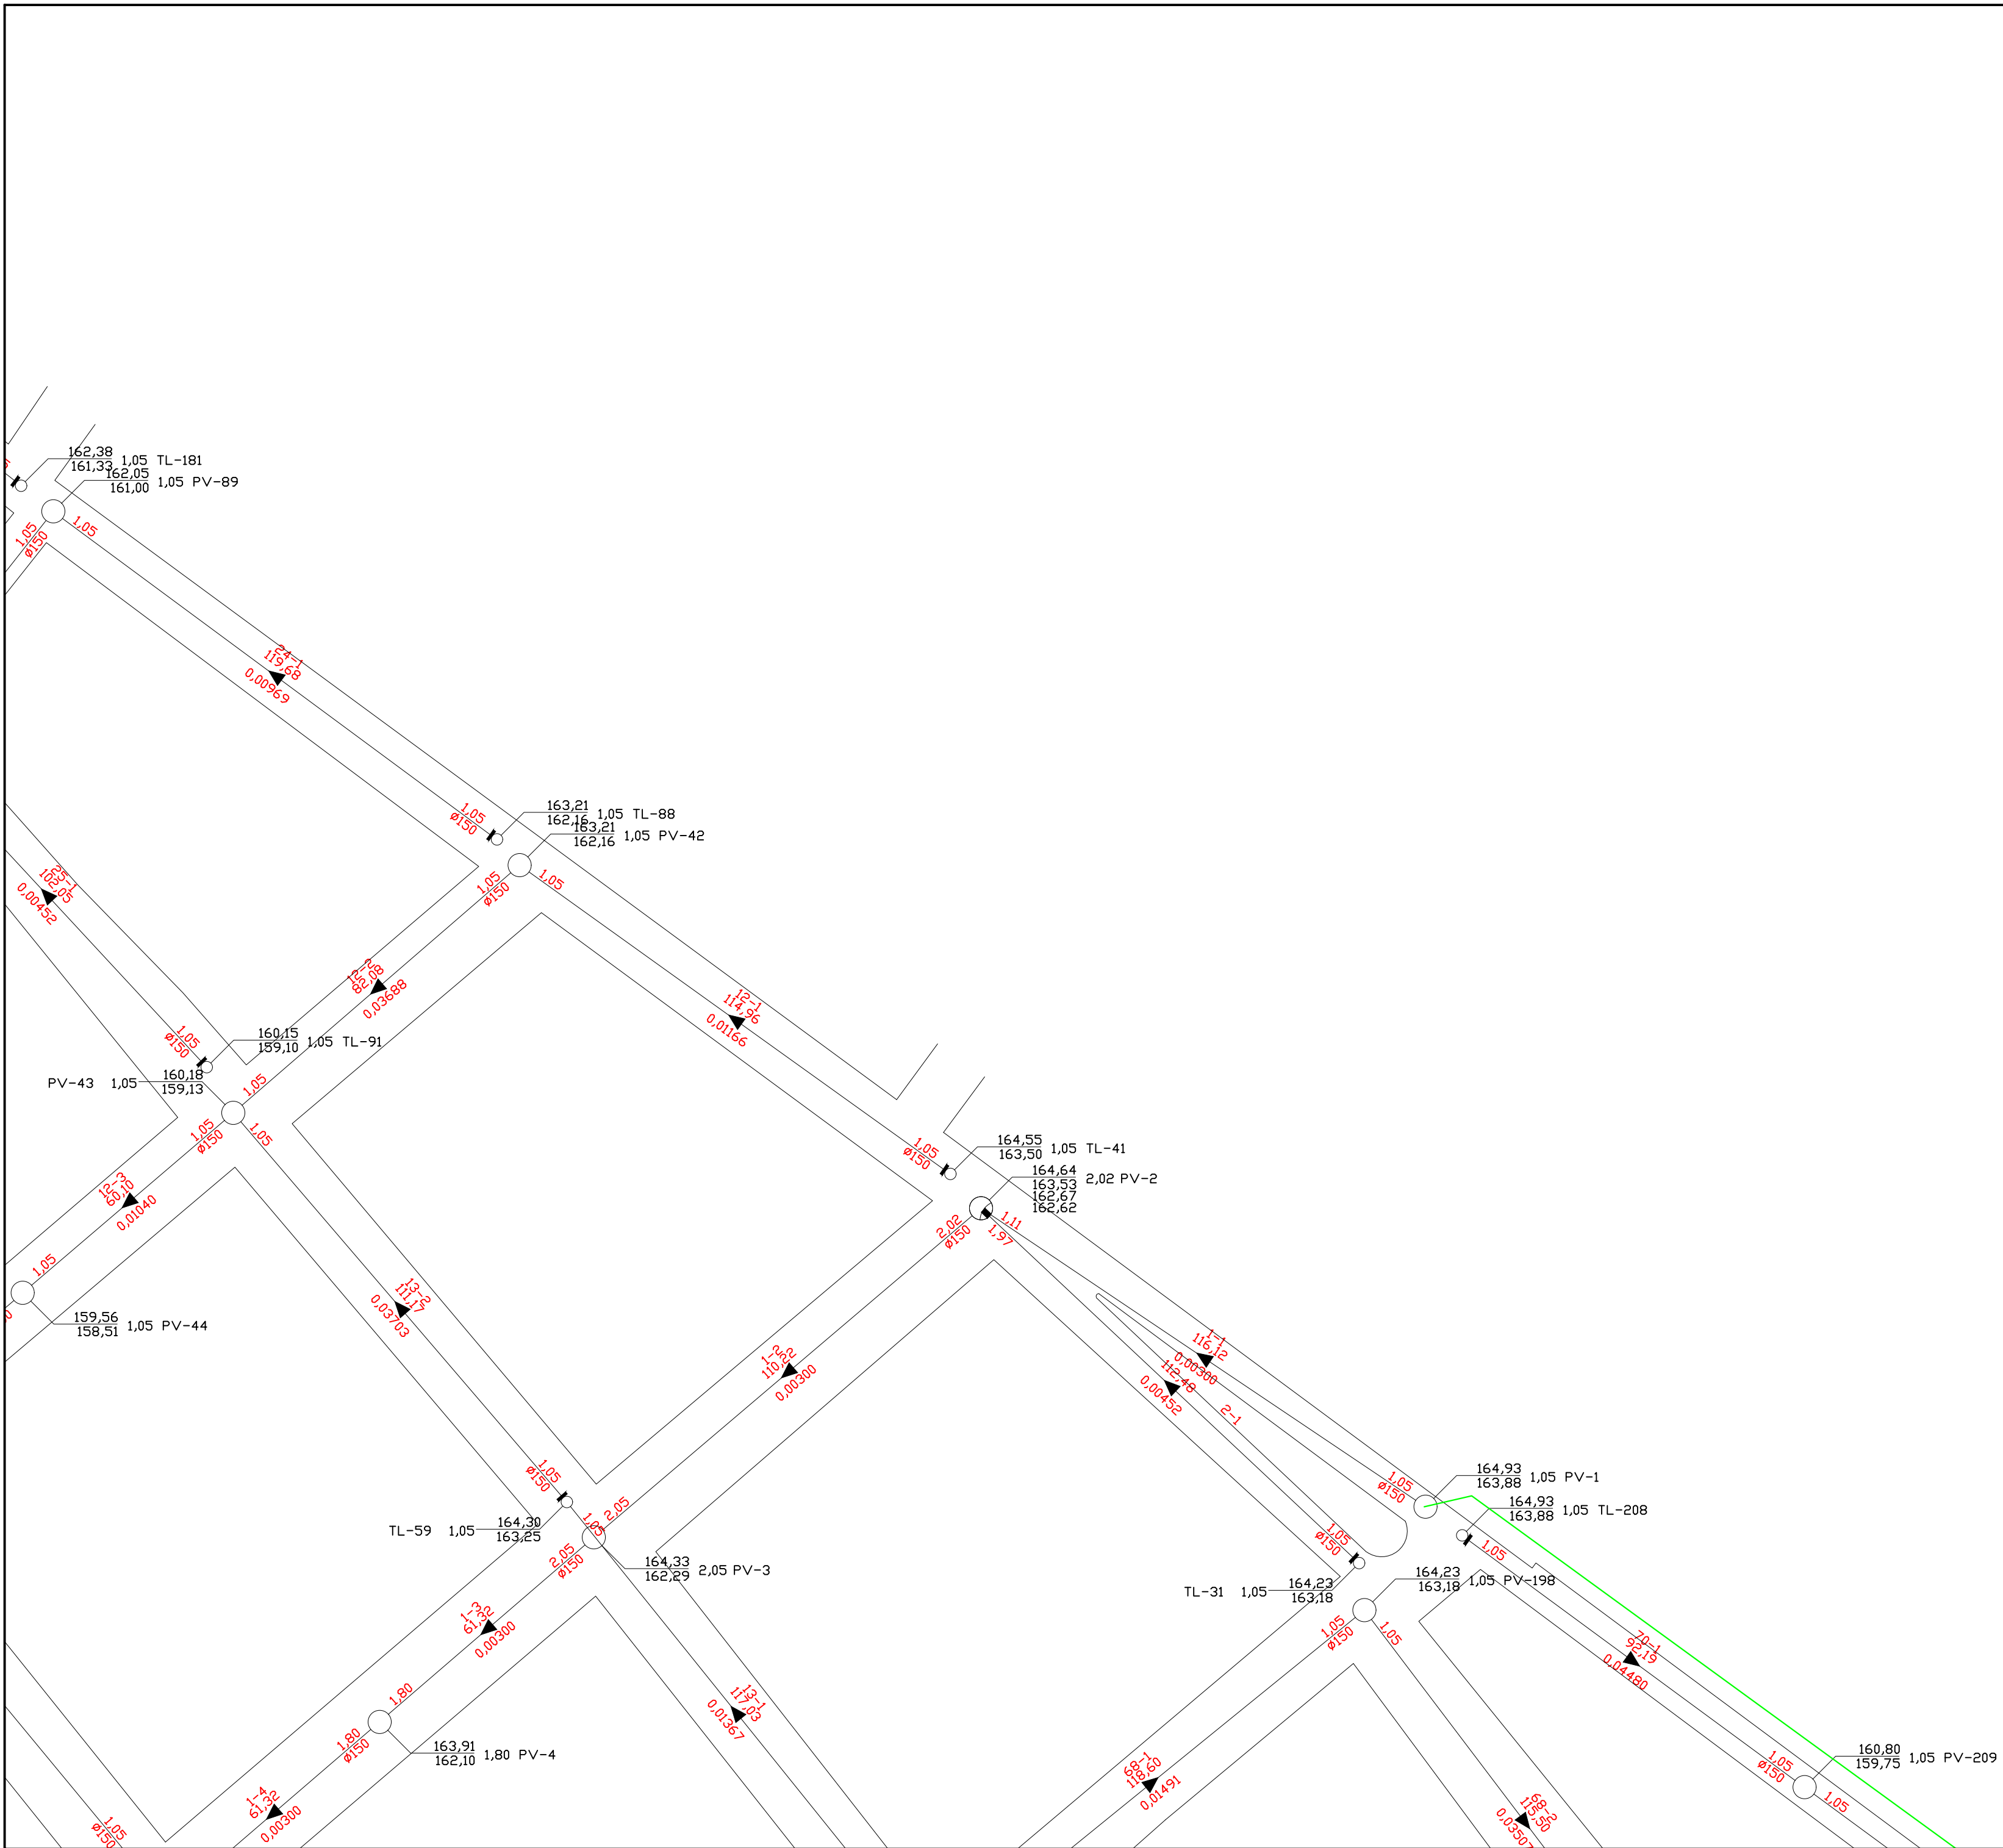

PLANTA DE UBICACIÓN



REFERENCIAS			
TIPO	DESCRIPCIÓN	FIGURA	
PV	Pozo de visita		
PV	Pozo de visita con caída libre		
PV	Pozo de visita con tubo de caída 90°		
TL	Terminal de limpieza		
EB	Estación de bombeo		
EBE	Estación de bombeo existente		

MAPA DEL PARAGUAY
ÁREA DEL PROYECTO

UNIVERSIDAD NACIONAL DE CAAGUAZÚ
FACULTAD DE CIENCIAS Y TECNOLOGÍAS
CARRERA DE INGENIERÍA CIVIL

PROYECTO EJECUTIVO DE AMPLIACIÓN DE
ALCANTARILLADO SANITARIO PARA EL
BARRIO CAPITÁN ROA Y ADYACENCIAS,
CORONEL OVIEDO



AUTORES Sandra Noemí Aranda González Yanina Mabel Delgado Rojas	Planta General Alcantarillado Sanitario	Fecha: Diciembre 2024
TUTORES Ing. Juan José Maria Messuti Ing. Oscar Martínez Patri CO. TUTOR Ing. Jorge Luis Vera Agüero	ESC.: 1/1000	Nro. 4

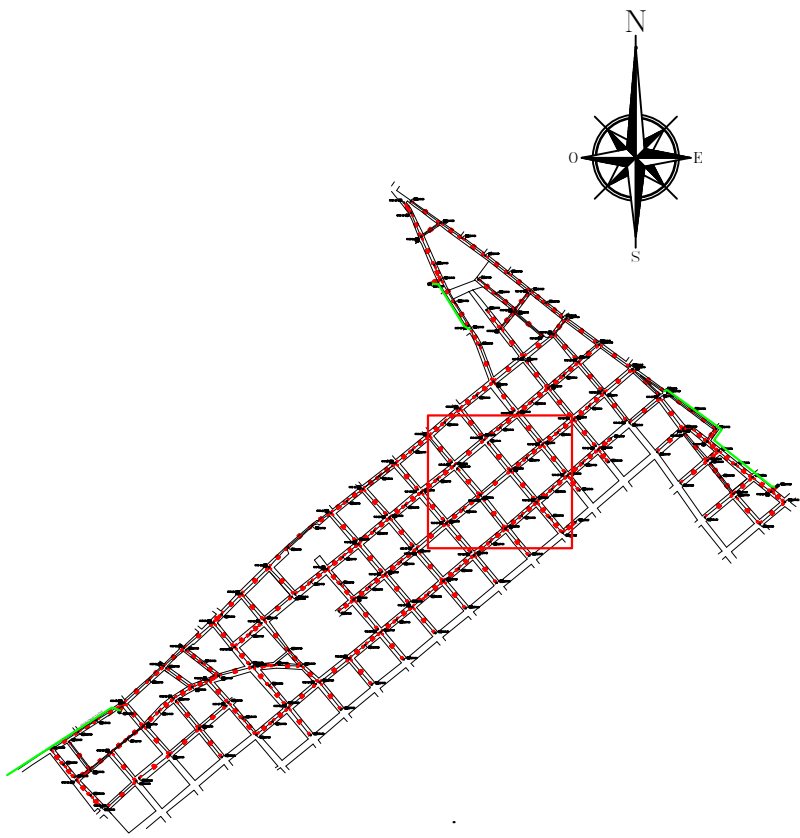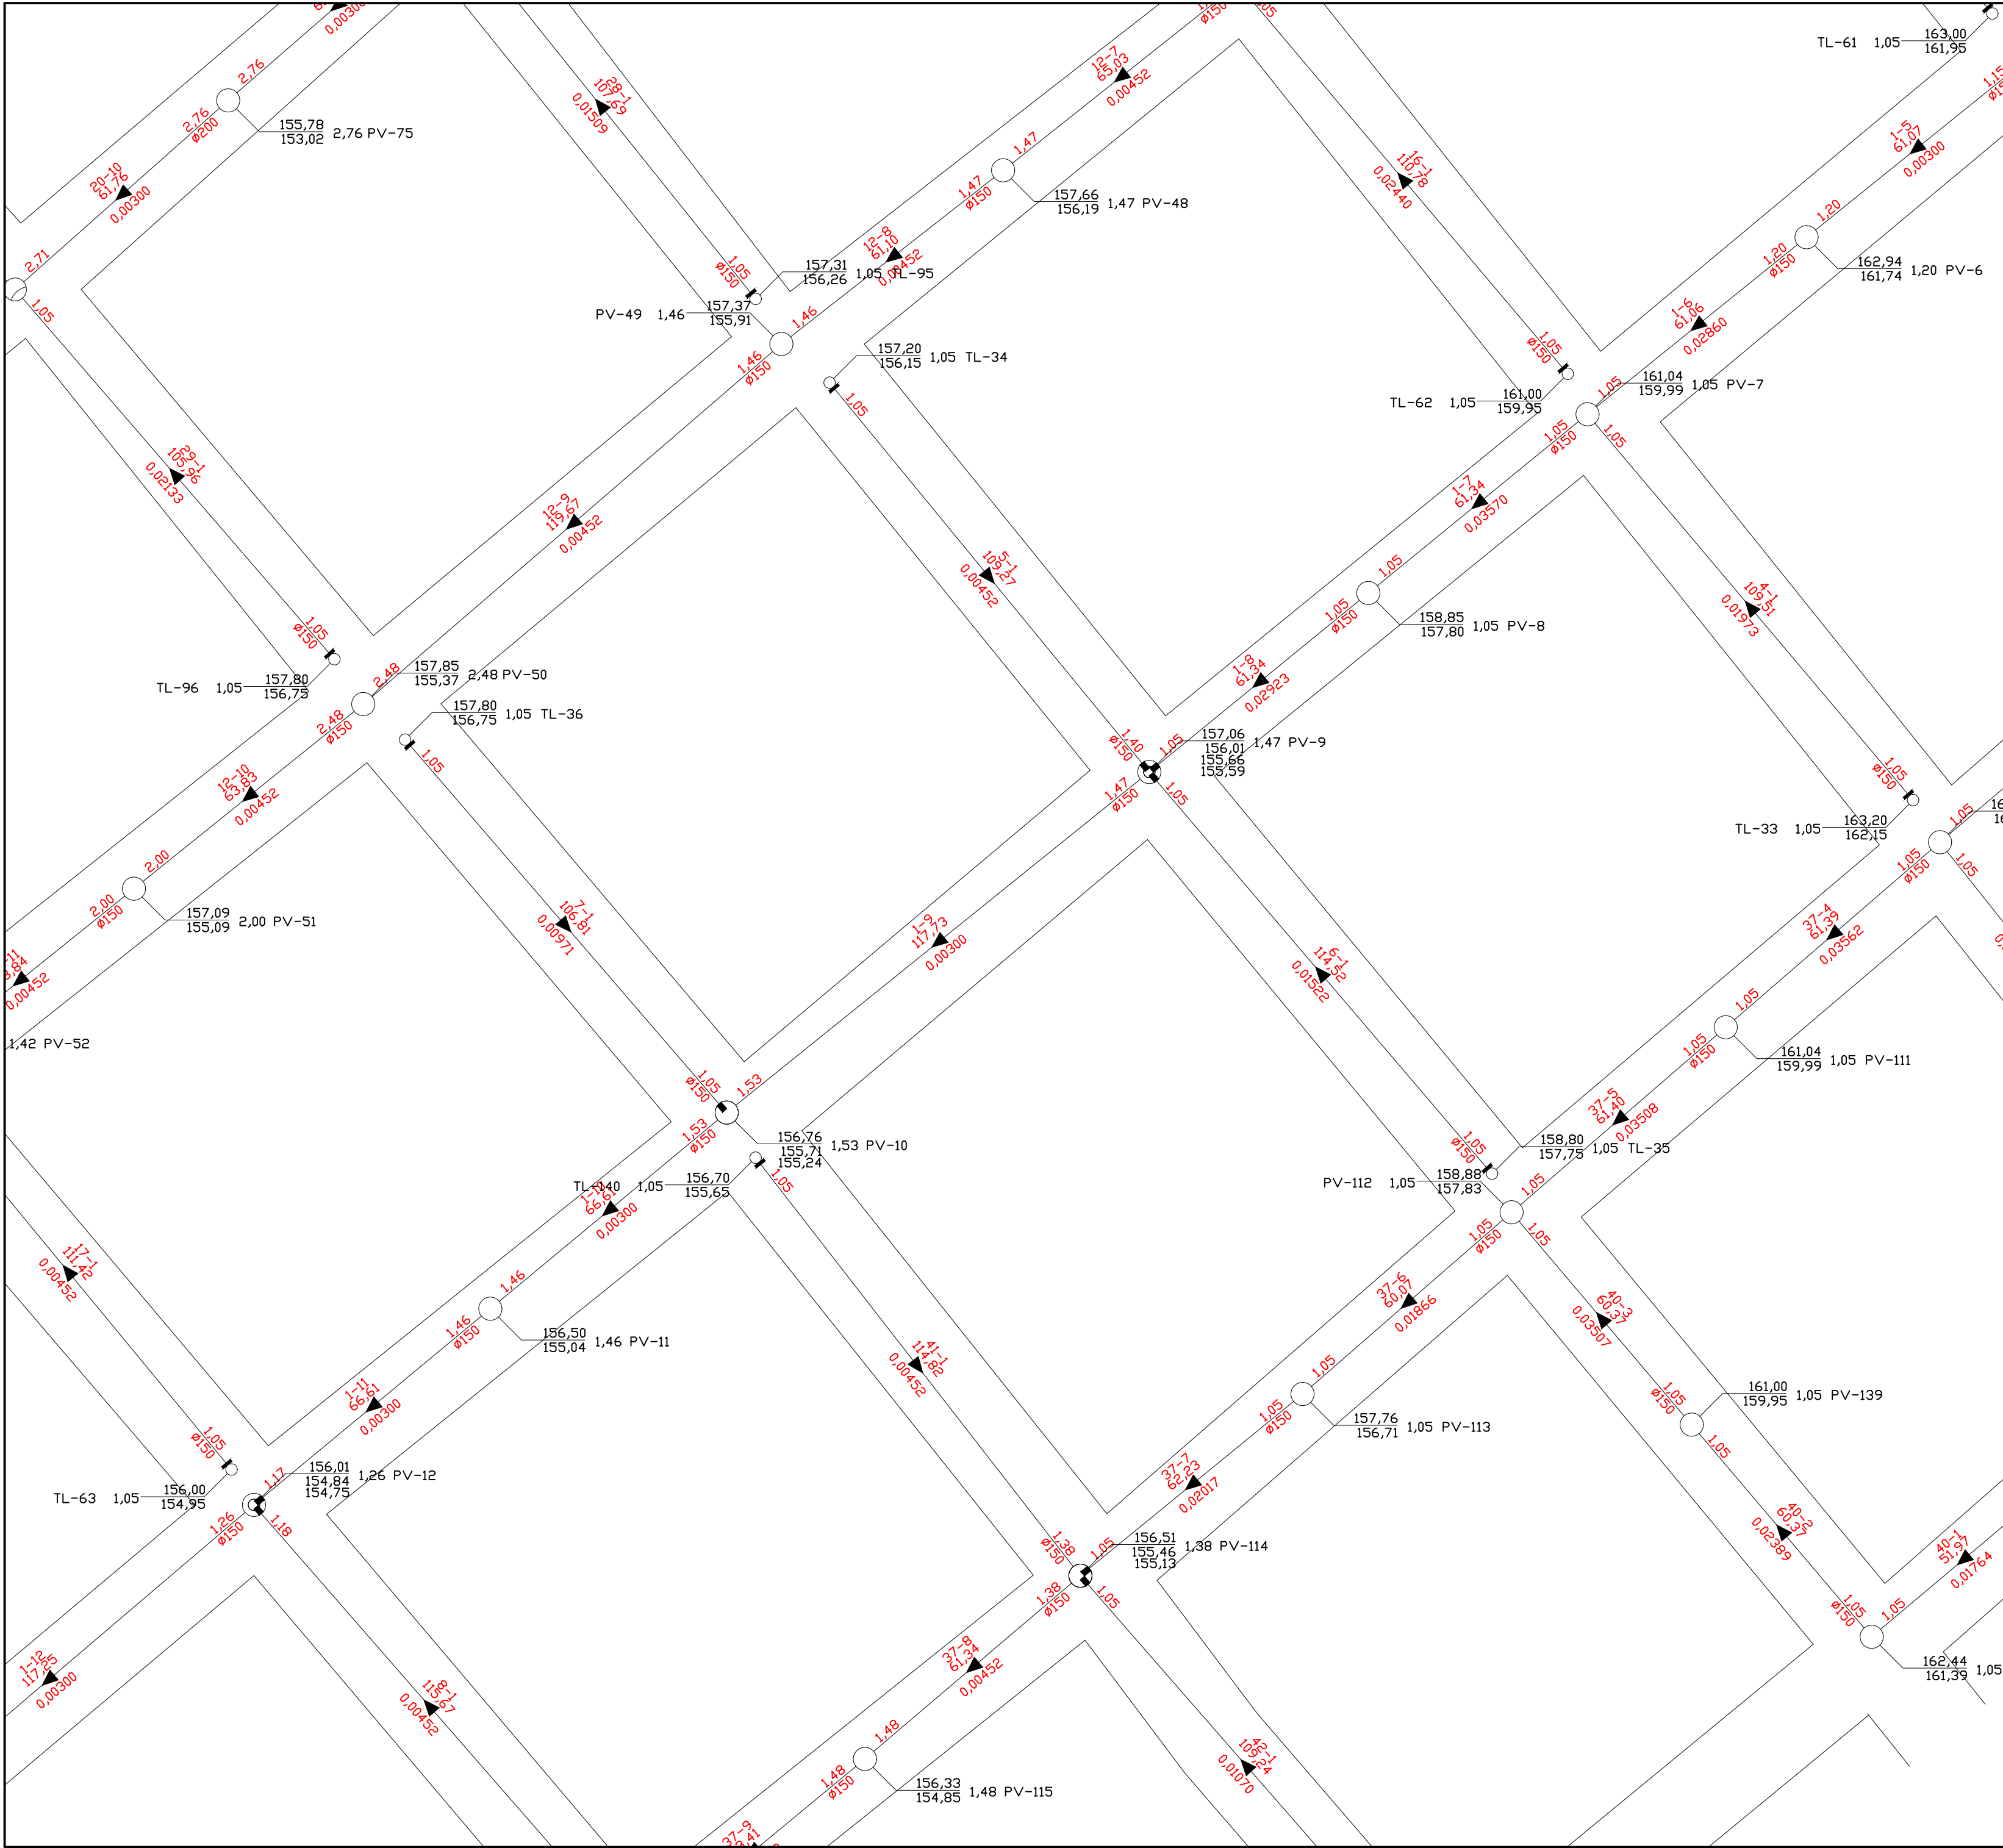

PLANTA DE UBICACIÓN

REFERENCIAS			
TIPO	DESCRIPCIÓN	FIGURA	
PV	Pozo de visita		Cota del terreno Cota de solera Profundidad de asiento Tipo y número de elemento de inspección
PV	Pozo de visita con caída libre		
PV	Pozo de visita con tubo de caída 90°		
TL	Terminal de limpieza		Cantidad de escorrentías Profundidad del colector Longitud del tramo Diámetro del colector
EB	Estación de bombeo		
EBE	Estación de bombeo existente		

MAPA DEL PARAGUAY
ÁREA DEL PROYECTO

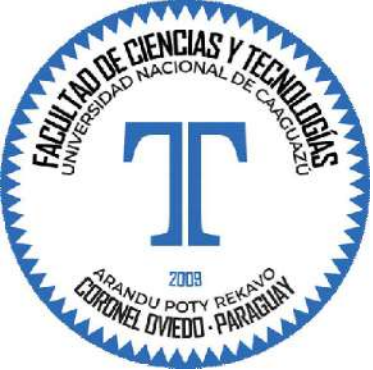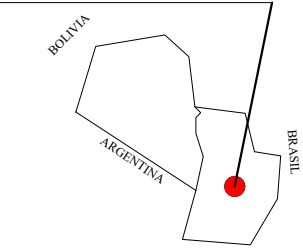

UNIVERSIDAD NACIONAL DE CAAGUAZÚ
FACULTAD DE CIENCIAS Y TECNOLOGÍAS
CARRERA DE INGENIERÍA CIVIL

PROYECTO EJECUTIVO DE AMPLIACIÓN DE
ALCANTARILLADO SANITARIO PARA EL
BARRIO CAPITÁN ROA Y ADYACENCIAS,
CORONEL OVIEDO

AUTORES
Sandra Noemí Aranda González
Yanina Mabel Delgado Rojas


Planta General
Alcantarillado Sanitario

Fecha:
Diciembre
2024

TUTORES
Ing. Juan José María Messuti
Ing. Oscar Martínez Patri
CO. TUTOR
Ing. Jorge Luis Vera Agüero

ESC.:
1/1000

Nro.
6

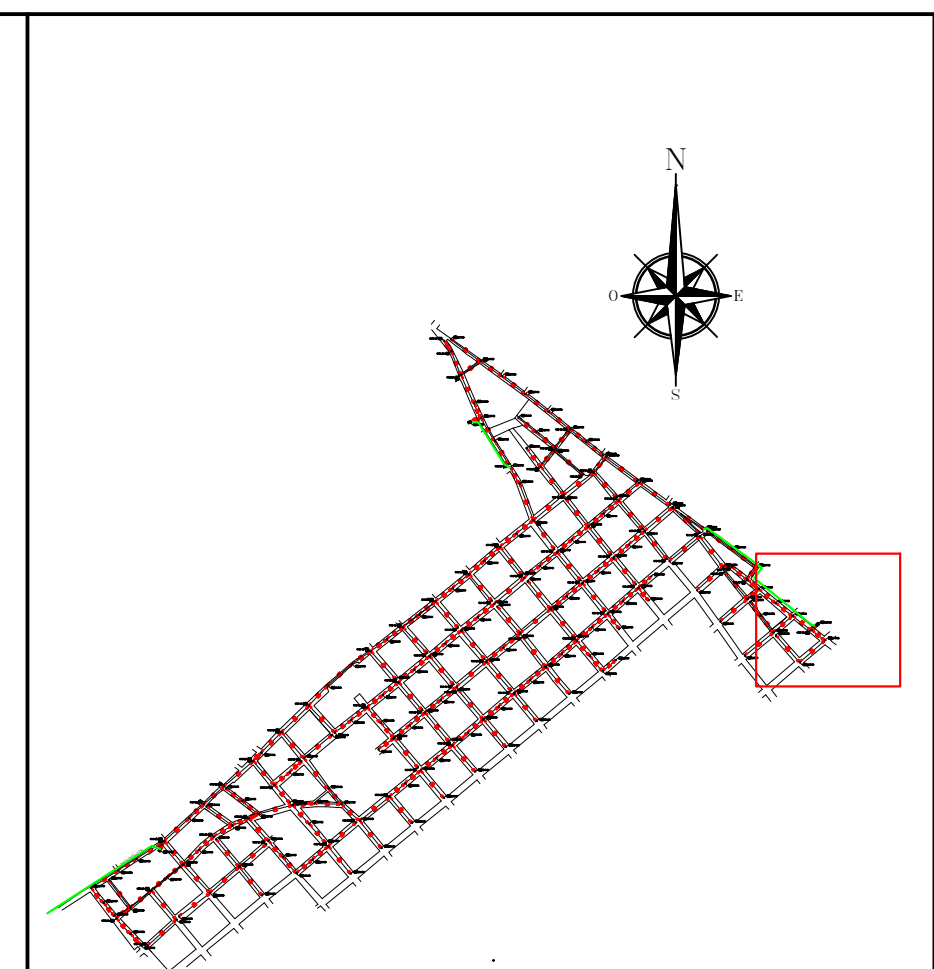

REFERENCIAS		
TIPO	DESCRIPCIÓN	FIGURA
PV	Pozo de visita	
PV	Pozo de visita con caída libre	
PV	Pozo de visita con tubo de caída 90°	
TL	Terminal de limpieza	
EB	Estación de bombeo	
EBE	Estación de bombeo existente	



UNIVERSIDAD NACIONAL DE CAAGUAZÚ
FACULTAD DE CIENCIAS Y TECNOLOGÍAS
CARRERA DE INGENIERÍA CIVIL

PROYECTO EJECUTIVO DE AMPLIACIÓN DE ALCANTARILLADO SANITARIO PARA EL BARRIO CAPITÁN ROA Y ADYACENCIAS, CORONEL OVIEDO

AUTORES
Sandra Noemí Aranda González
Yanina Mabel Delgado Rojas



Planta General Alcantarillado Sanitario

Fecha:
Diciembre
2024

TUTORES
Ing. Juan José María Messuti
Ing. Oscar Martínez Patri
CO. TUTOR
Ing. Jorge Luis Vera Agüero

**ESC.:
1/1000**

No. 8

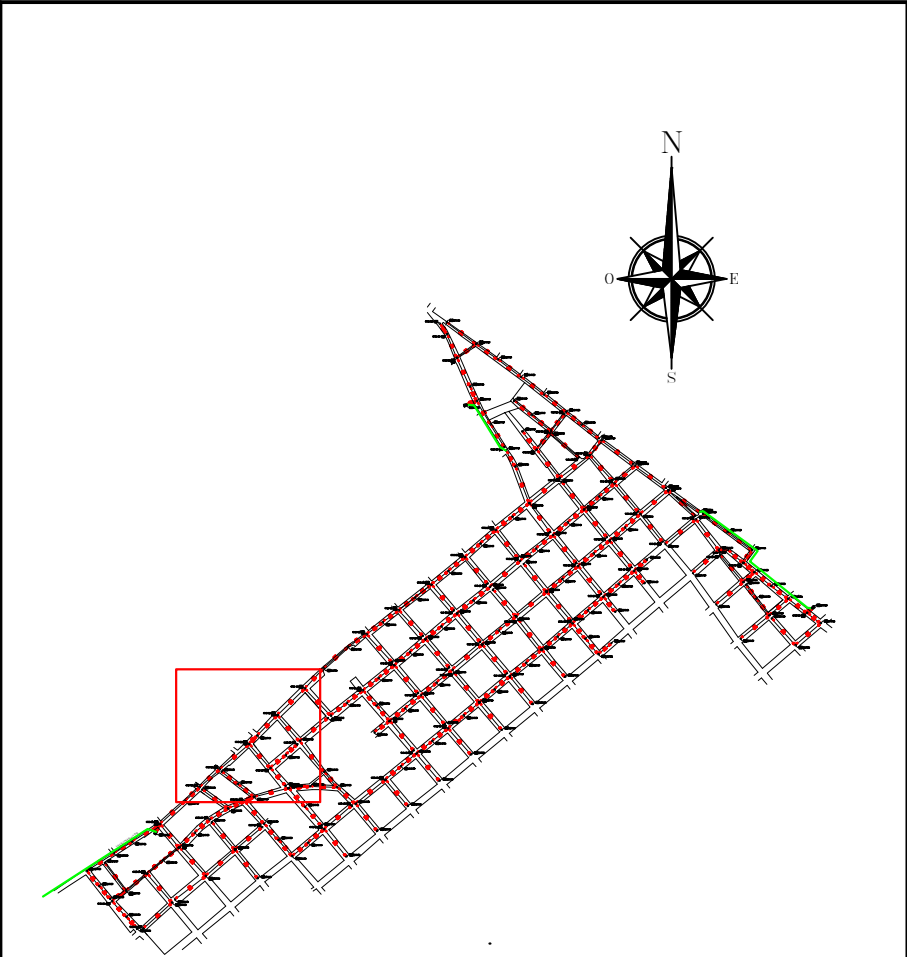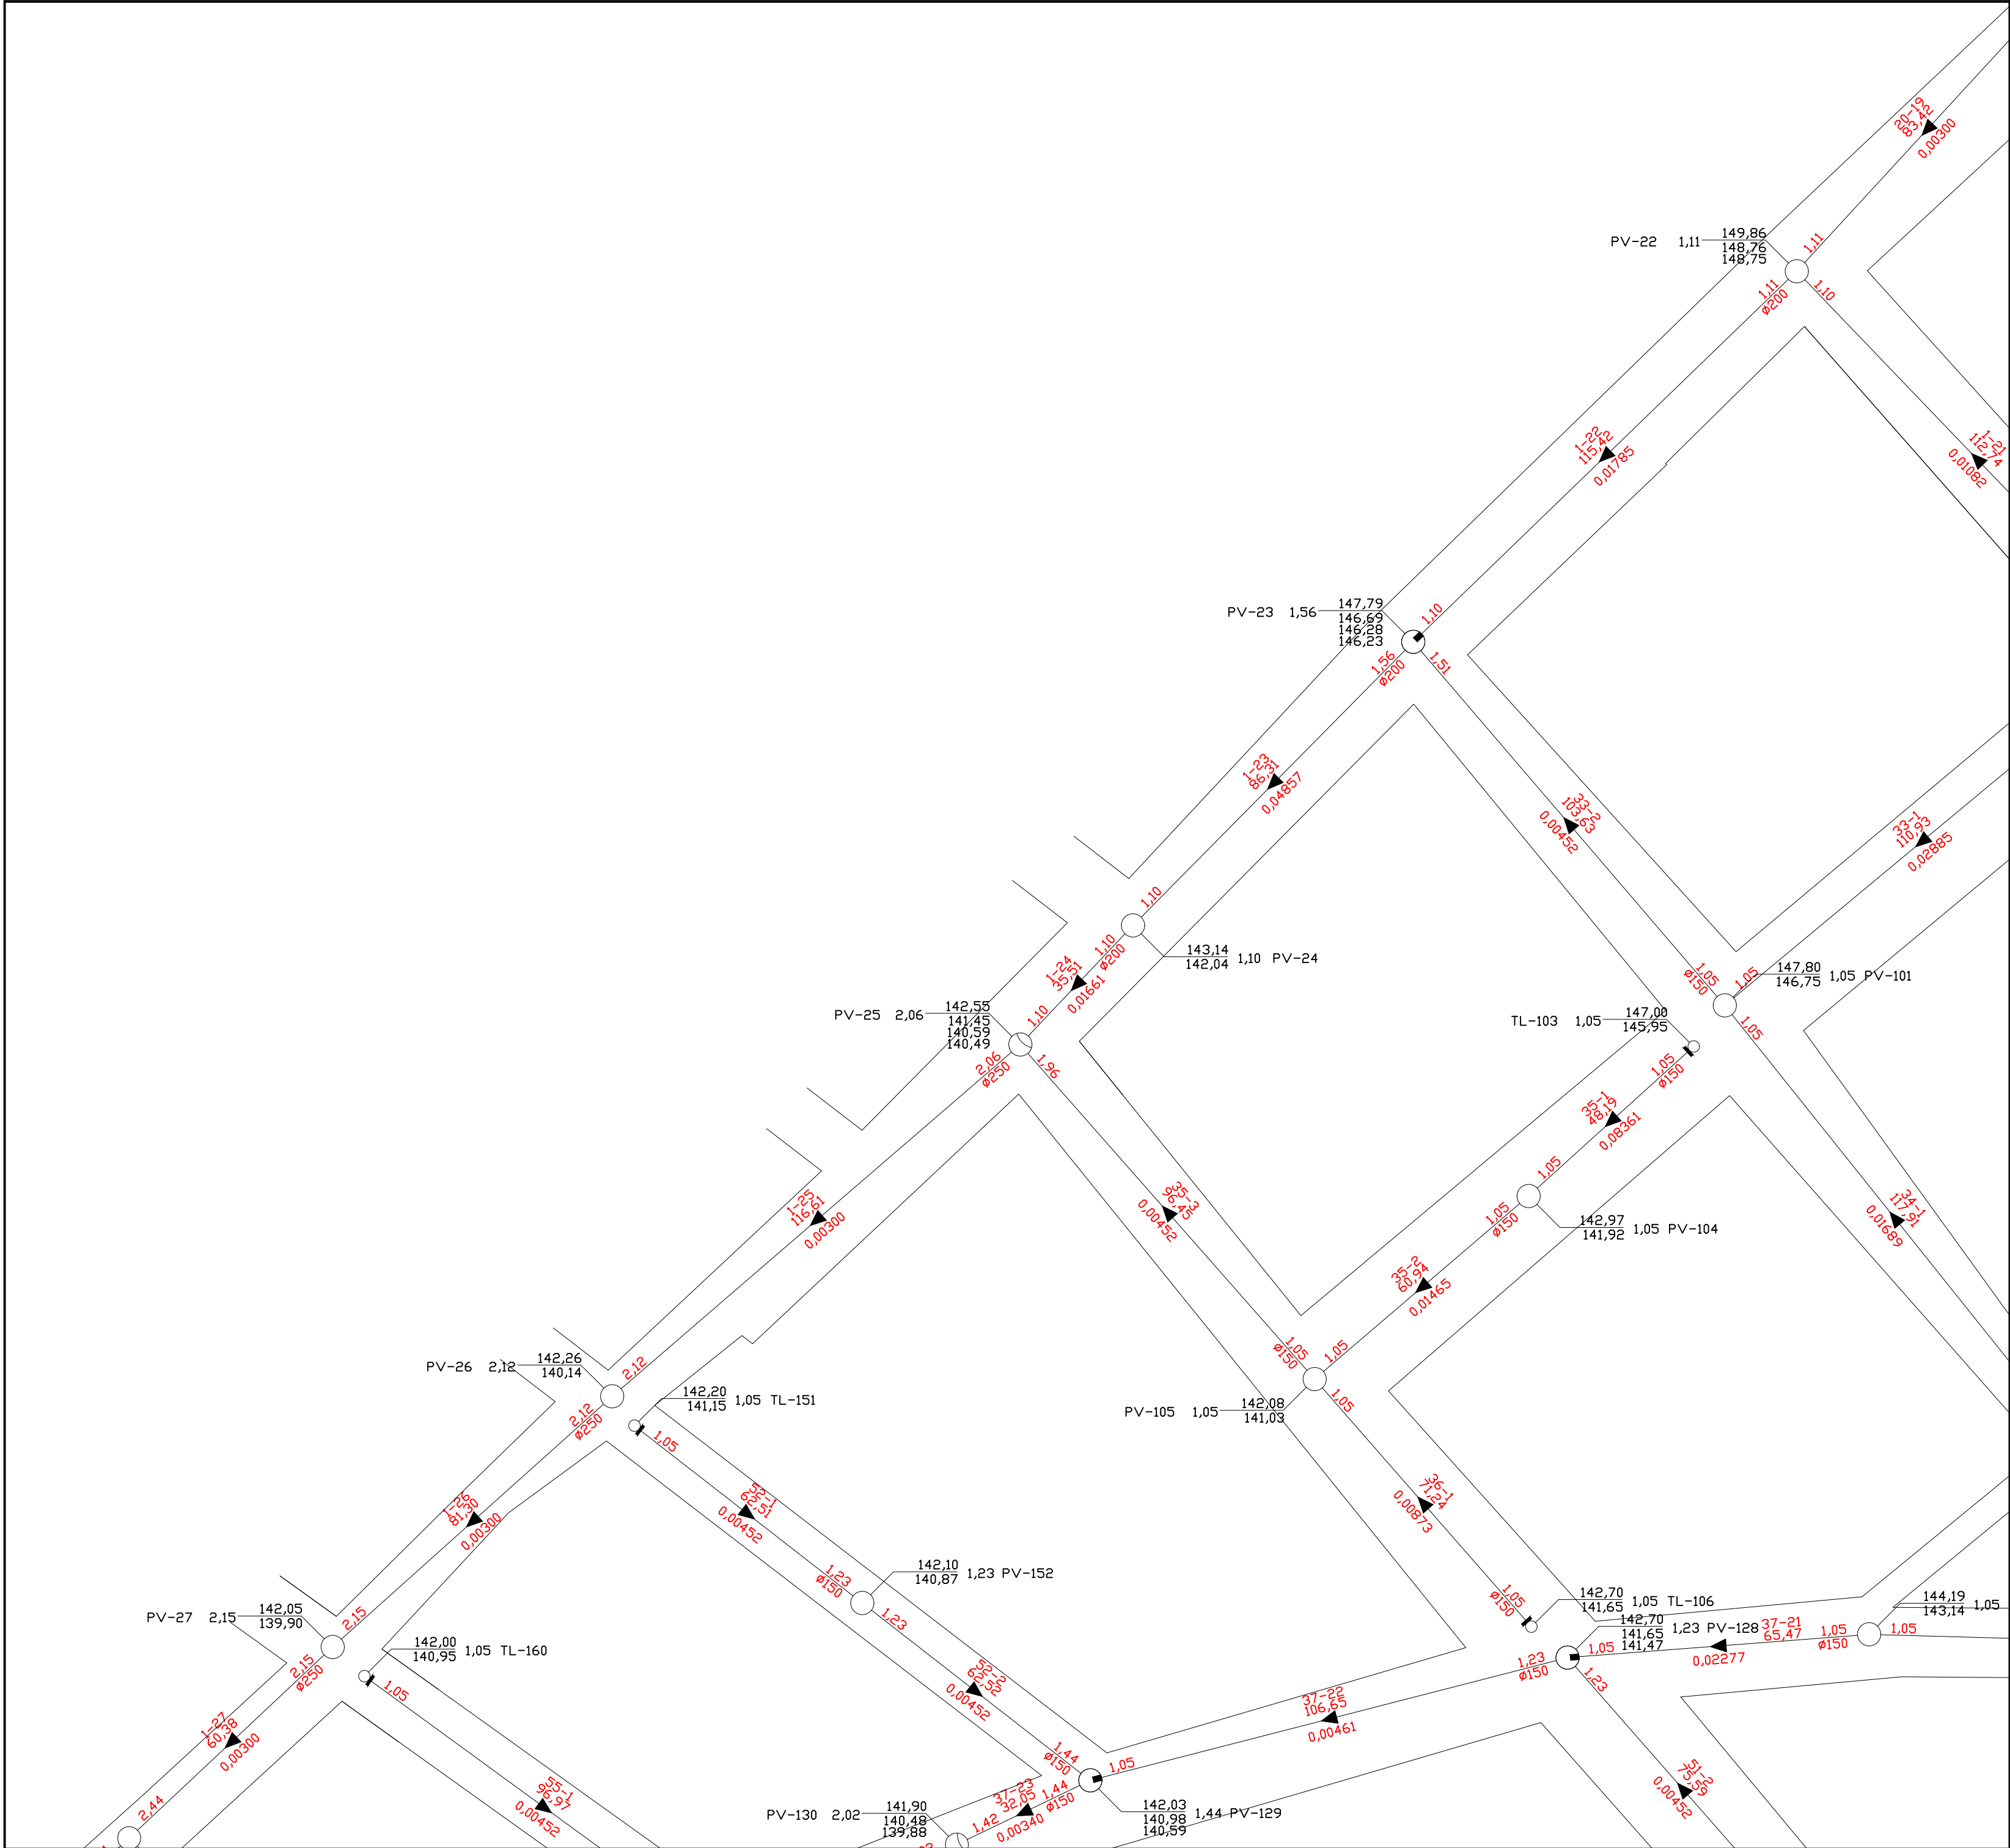

PLANTA DE UBICACIÓN



REFERENCIAS			
TIPO	DESCRIPCIÓN	FIGURA	
PV	Pozo de visita		
PV	Pozo de visita con caída libre		
PV	Pozo de visita con tubo de caída 90°		
TL	Terminal de limpieza		
EB	Estación de bombeo		
EBE	Estación de bombeo existente		

MAPA DEL PARAGUAY
ÁREA DEL PROYECTO

UNIVERSIDAD NACIONAL DE CAAGUAZÚ
FACULTAD DE CIENCIAS Y TECNOLOGÍAS
CARRERA DE INGENIERÍA CIVIL

PROYECTO EJECUTIVO DE AMPLIACIÓN DE
ALCANTARILLADO SANITARIO PARA EL
BARRIO CAPITÁN ROA Y ADYACENCIAS,
CORONEL OVIEDO

AUTORES Sandra Noemí Aranda González Yanina Mabel Delgado Rojas	Planta General Alcantarillado Sanitario	Fecha: Diciembre 2024
TUTORES Ing. Juan José Maria Messuti Ing. Oscar Martínez Patri CO. TUTOR Ing. Jorge Luis Vera Agüero	ESC.: 1/1000	Nro. 9

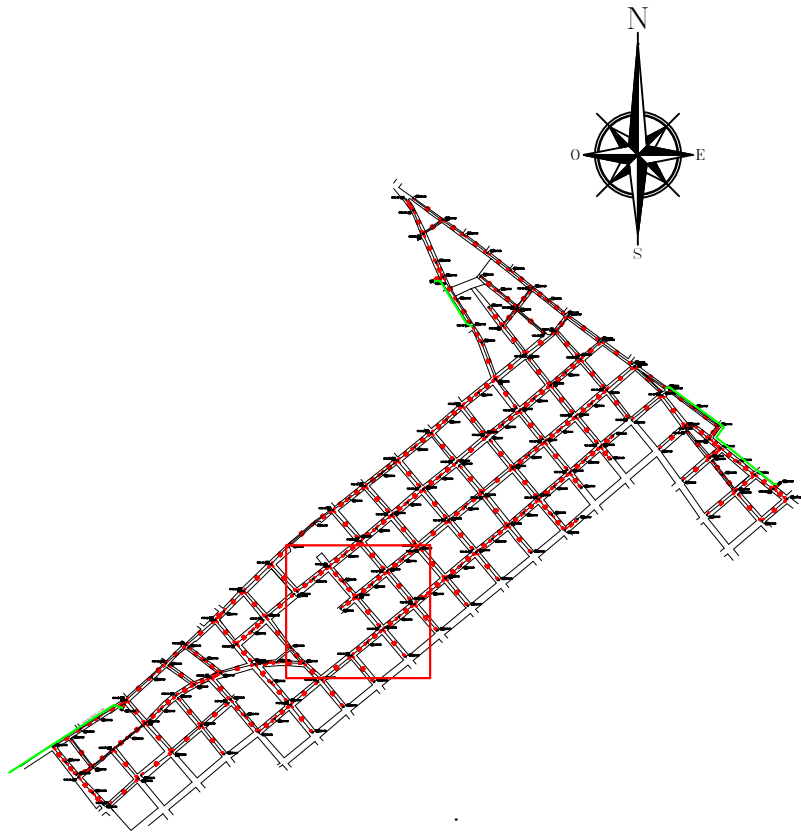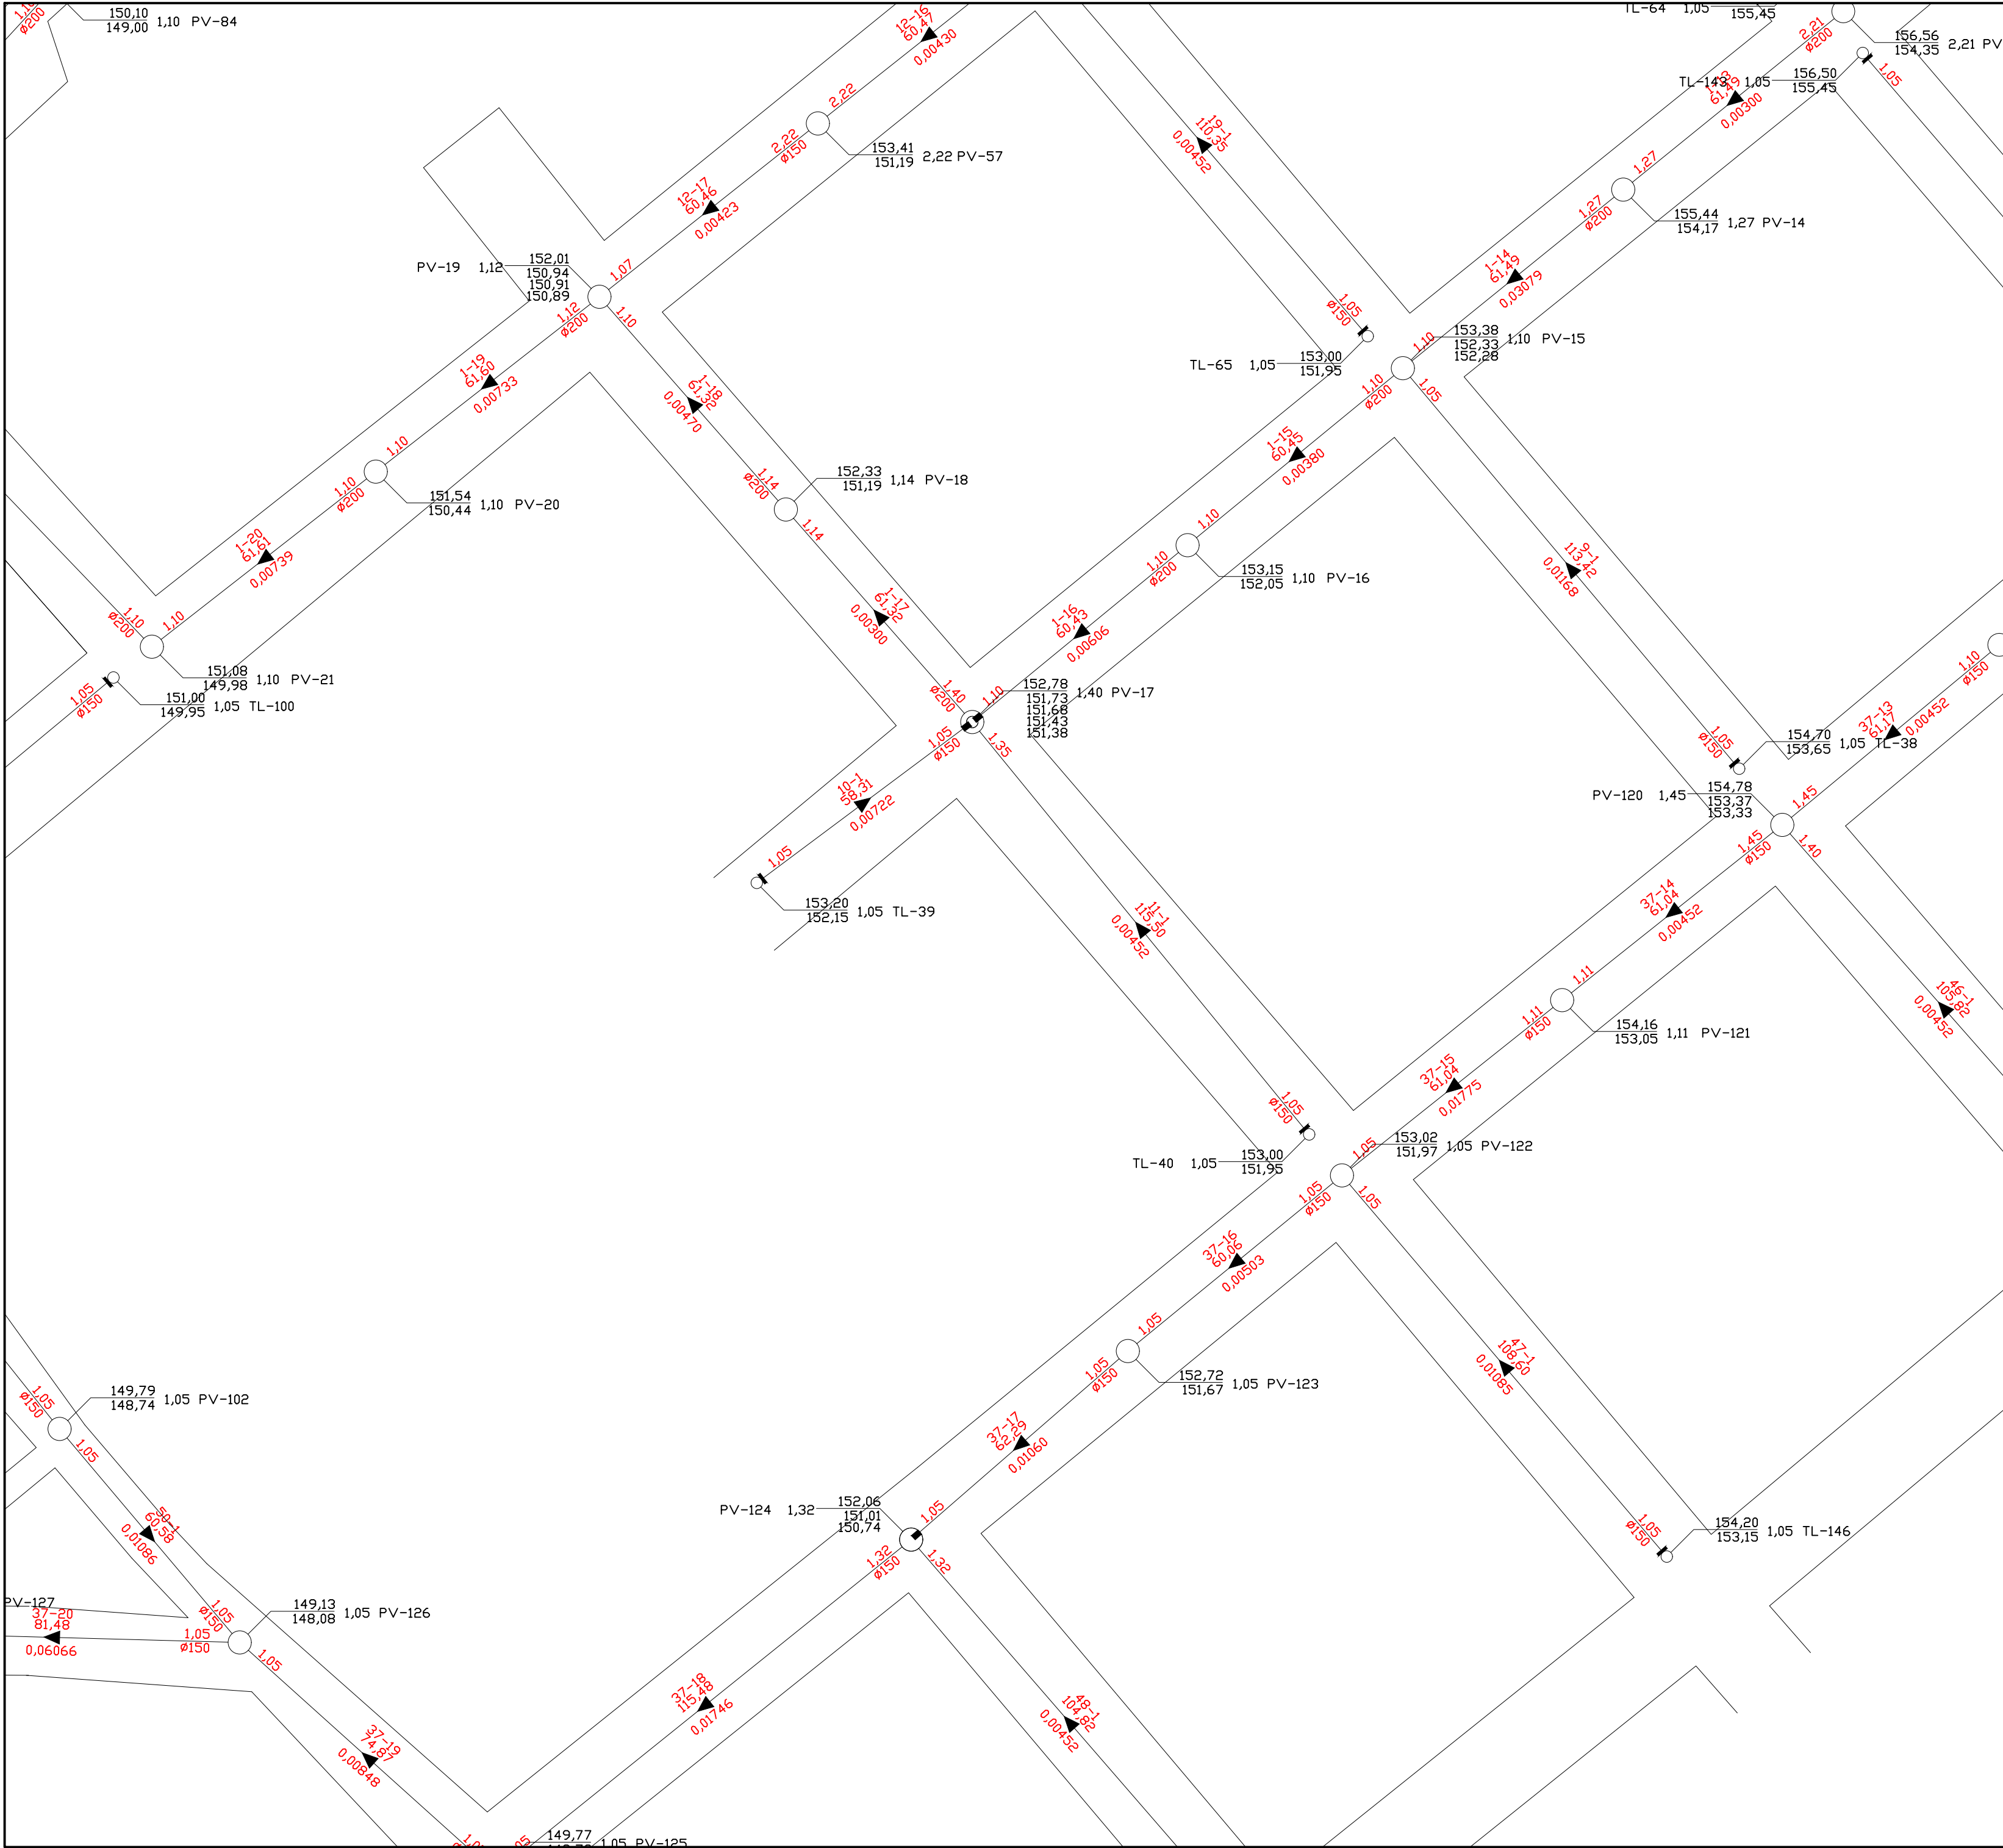

PLANTA DE UBICACIÓN

REFERENCIAS			
TIPO	DESCRIPCIÓN	FIGURA	
PV	Pozo de visita		
PV	Pozo de visita con caída libre		
PV	Pozo de visita con tubo de caída 90°		
TL	Terminal de limpieza		
EB	Estación de bombeo		
EBE	Estación de bombeo existente		



UNIVERSIDAD NACIONAL DE CAAGUAZÚ
FACULTAD DE CIENCIAS Y TECNOLOGÍAS
CARRERA DE INGENIERÍA CIVIL

PROYECTO EJECUTIVO DE AMPLIACIÓN DE
ALCANTARILLADO SANITARIO PARA EL
BARRIO CAPITÁN ROA Y ADYACENCIAS,
CORONEL OVIEDO

AUTORES
Sandra Noemí Aranda González
Yanina Mabel Delgado Rojas


Planta General
Alcantarillado Sanitario

Fecha:
Diciembre
2024

TUTORES
Ing. Juan José Maria Messuti
Ing. Oscar Martínez Patri
CO. TUTOR
Ing. Jorge Luis Vera Agüero

ESC.:
1/1000

Nro.
10

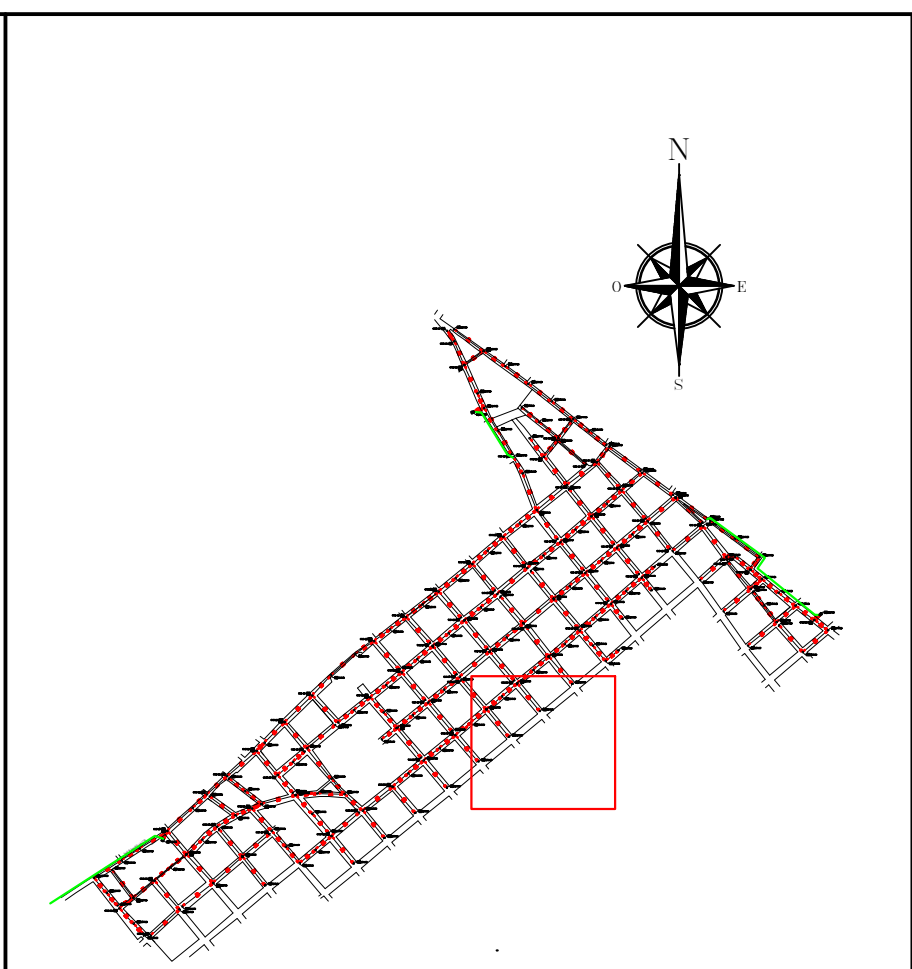



REFERENCIAS			
TIPO	DESCRIPCIÓN	FIGURA	
PV	Pozo de visita		
PV	Pozo de visita con caída libre		
PV	Pozo de visita con tubo de caída 90°		
TL	Terminal de limpieza		
EB	Estación de bombeo		
EBE	Estación de bombeo existente		



**PROYECTO EJECUTIVO DE AMPLIACIÓN DE
ALCANTARILLADO SANITARIO PARA EL
BARRIO CAPITÁN ROA Y ADYACENCIAS,
CORONEL OVIEDO**


Fecha:
Diciembre
2024

Nro.	11
------	----

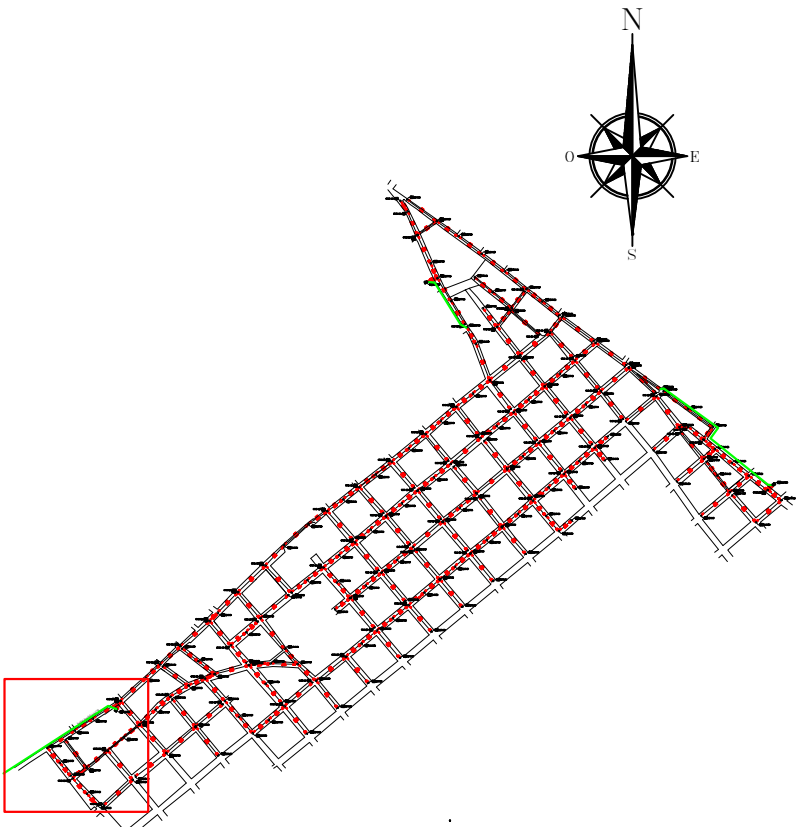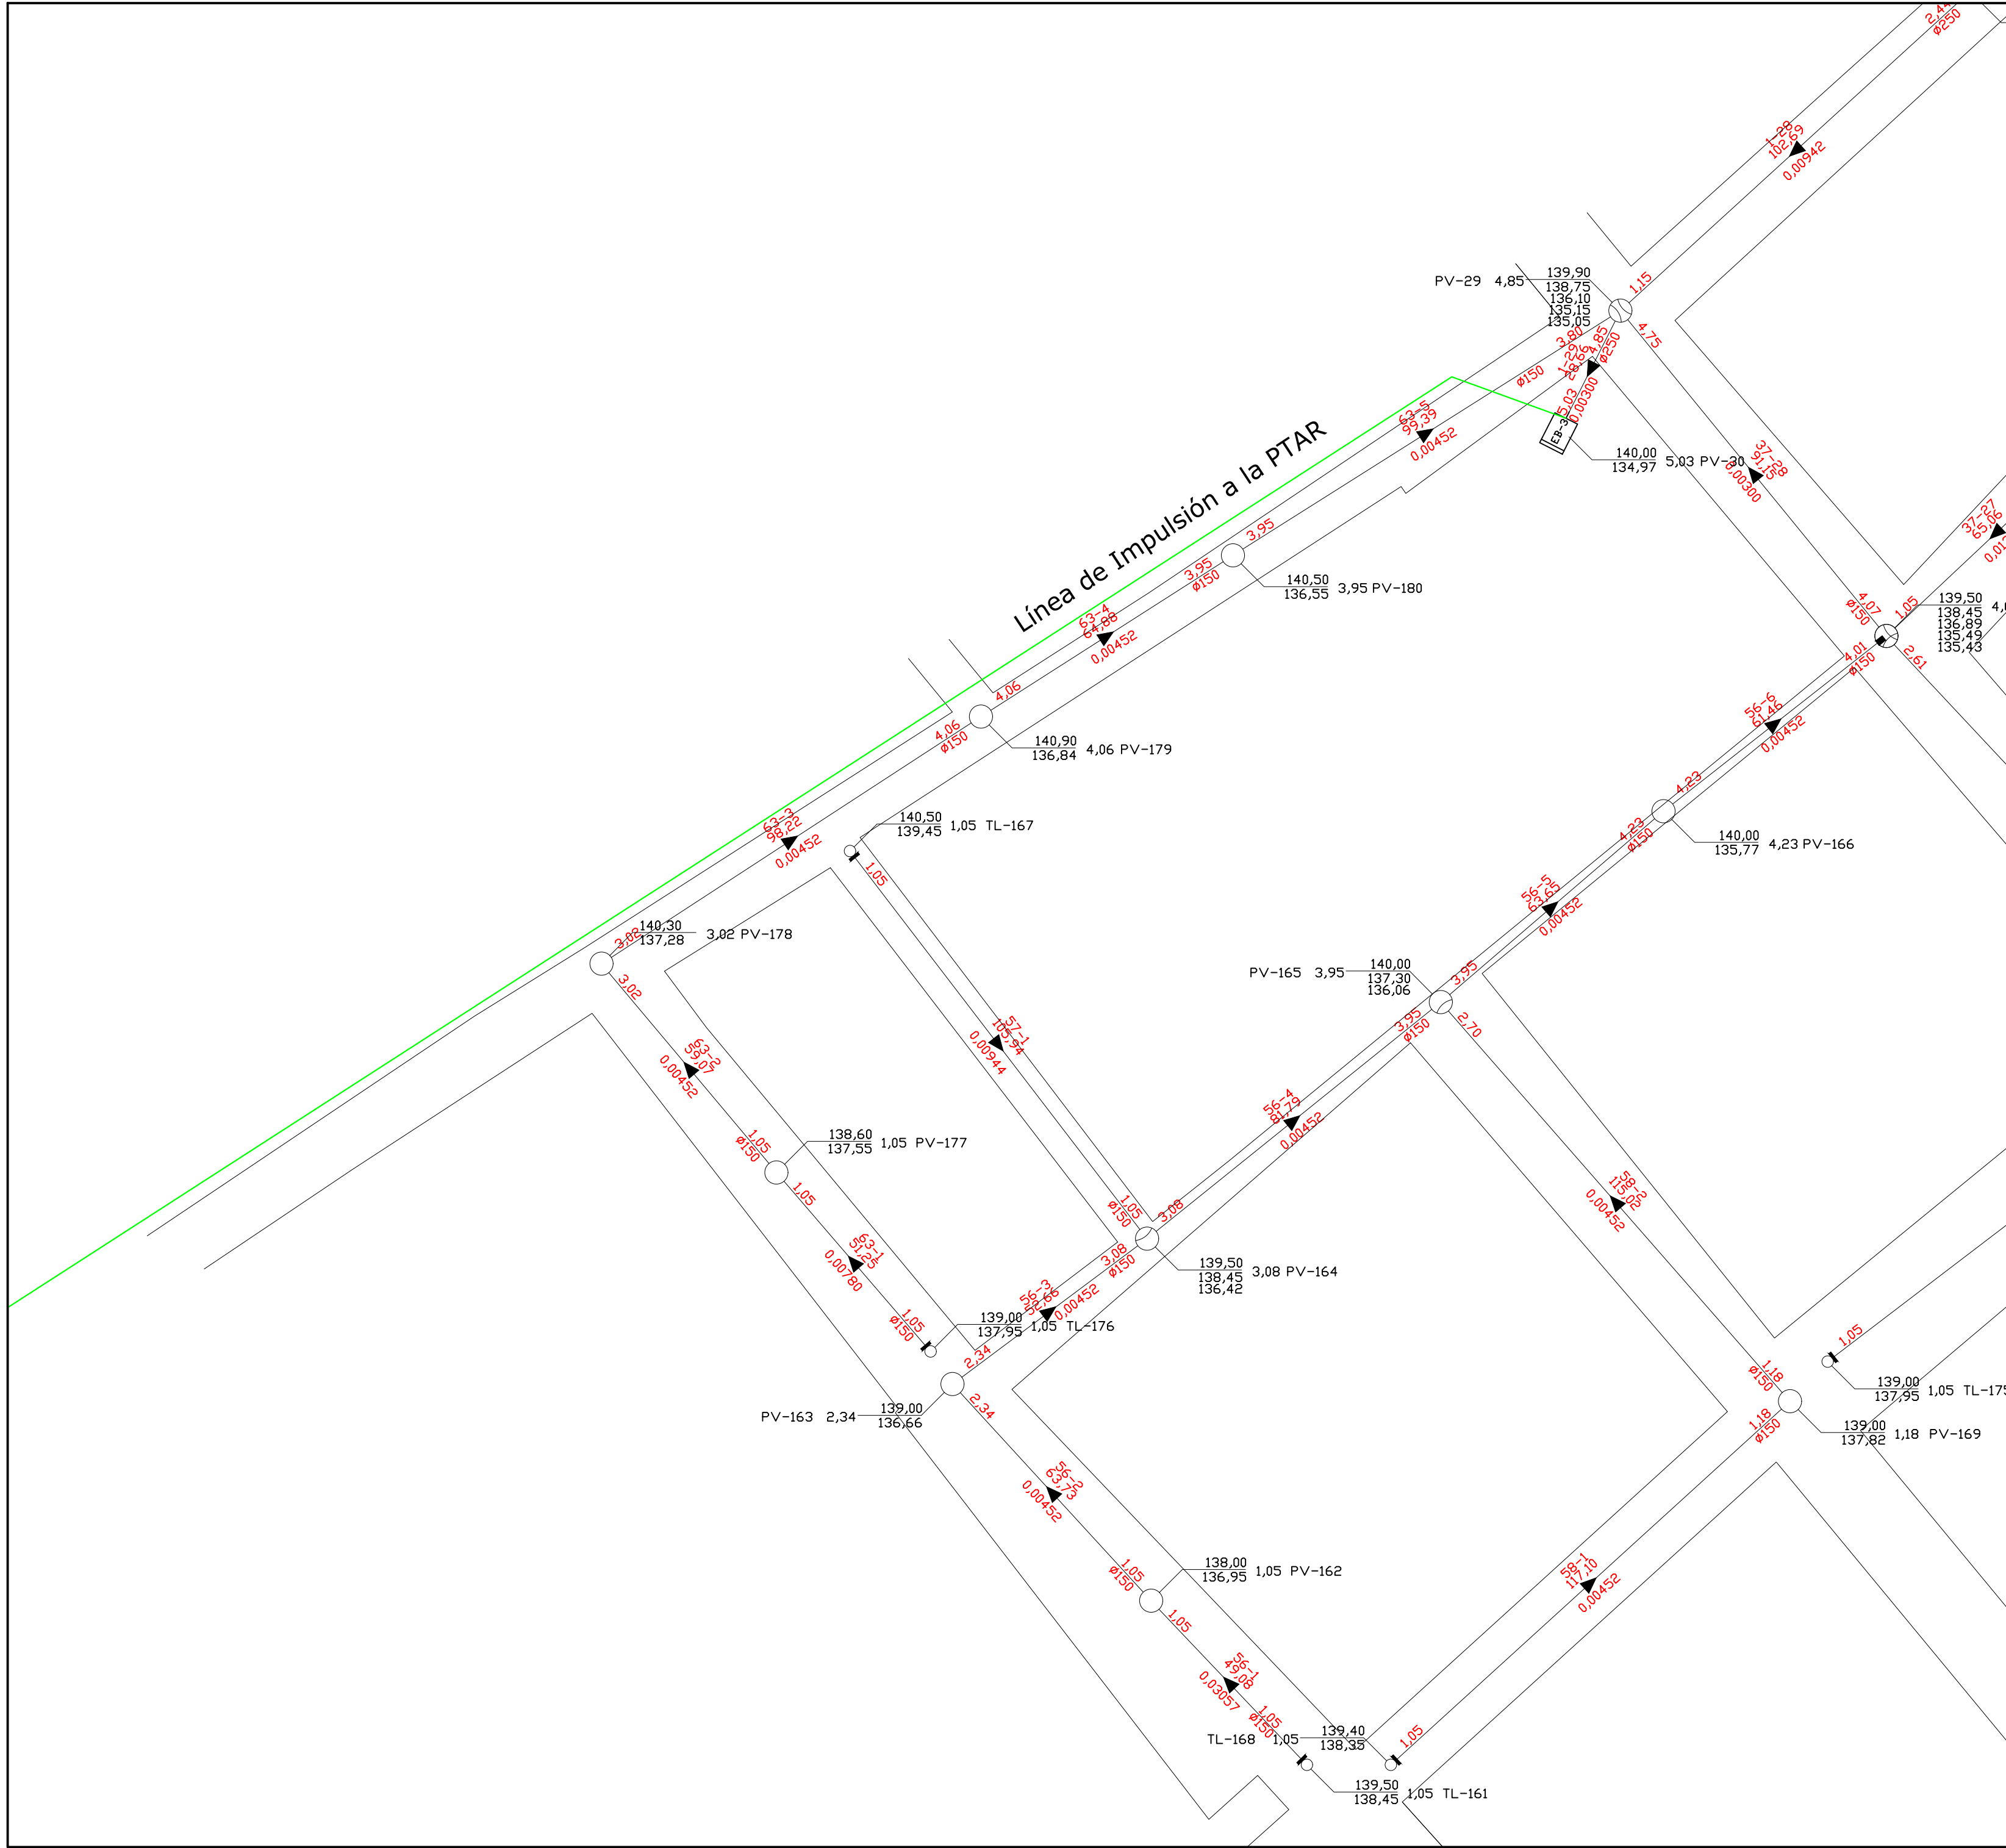

PLANTA DE UBICACIÓN

REFERENCIAS			
TIPO	DESCRIPCIÓN	FIGURA	
PV	Pozo de visita		
PV	Pozo de visita con caída libre		
PV	Pozo de visita con tubo de caída 90°		
TL	Terminal de limpieza		
EB	Estación de bombeo		
EBE	Estación de bombeo existente		

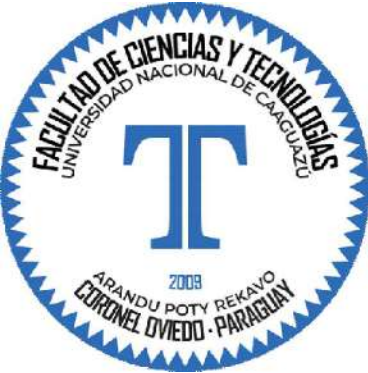

UNIVERSIDAD NACIONAL DE CAAGUAZÚ
FACULTAD DE CIENCIAS Y TECNOLOGÍAS
CARRERA DE INGENIERÍA CIVIL

PROYECTO EJECUTIVO DE AMPLIACIÓN DE
ALCANTARILLADO SANITARIO PARA EL
BARRIO CAPITÁN ROA Y ADYACENCIAS,
CORONEL OVIEDO

AUTORES
Sandra Noemí Aranda González
Yanina Mabel Delgado Rojas



Planta General
Alcantarillado Sanitario

Fecha:
Diciembre
2024

TUTORES
Ing. Juan José María Messuti
Ing. Oscar Martínez Patri
CO. TUTOR
Ing. Jorge Luis Vera Agüero


ESC.:
1/1000

Nro.
12

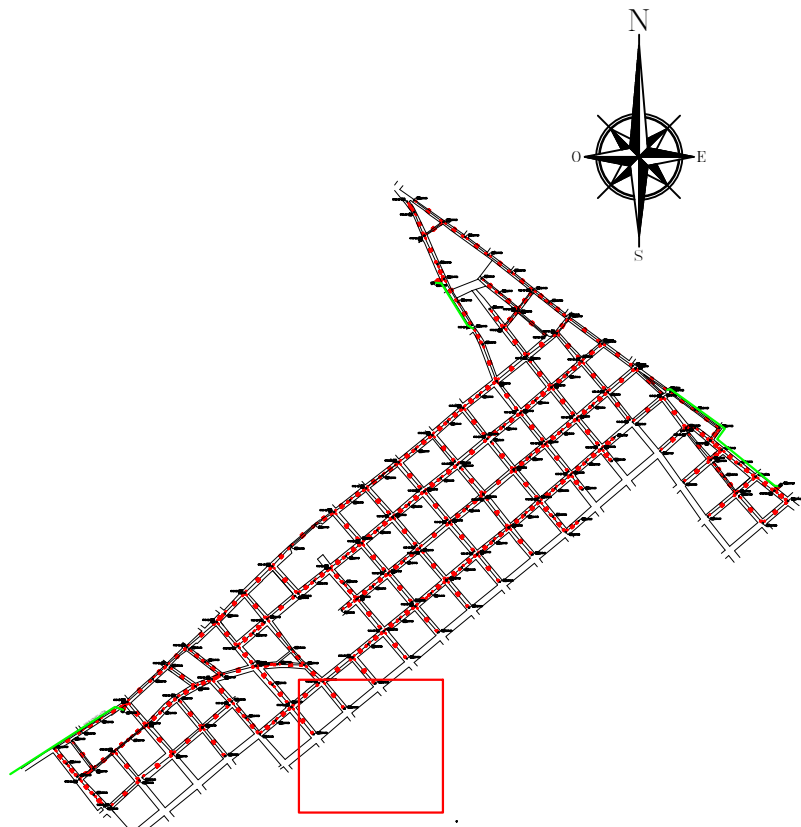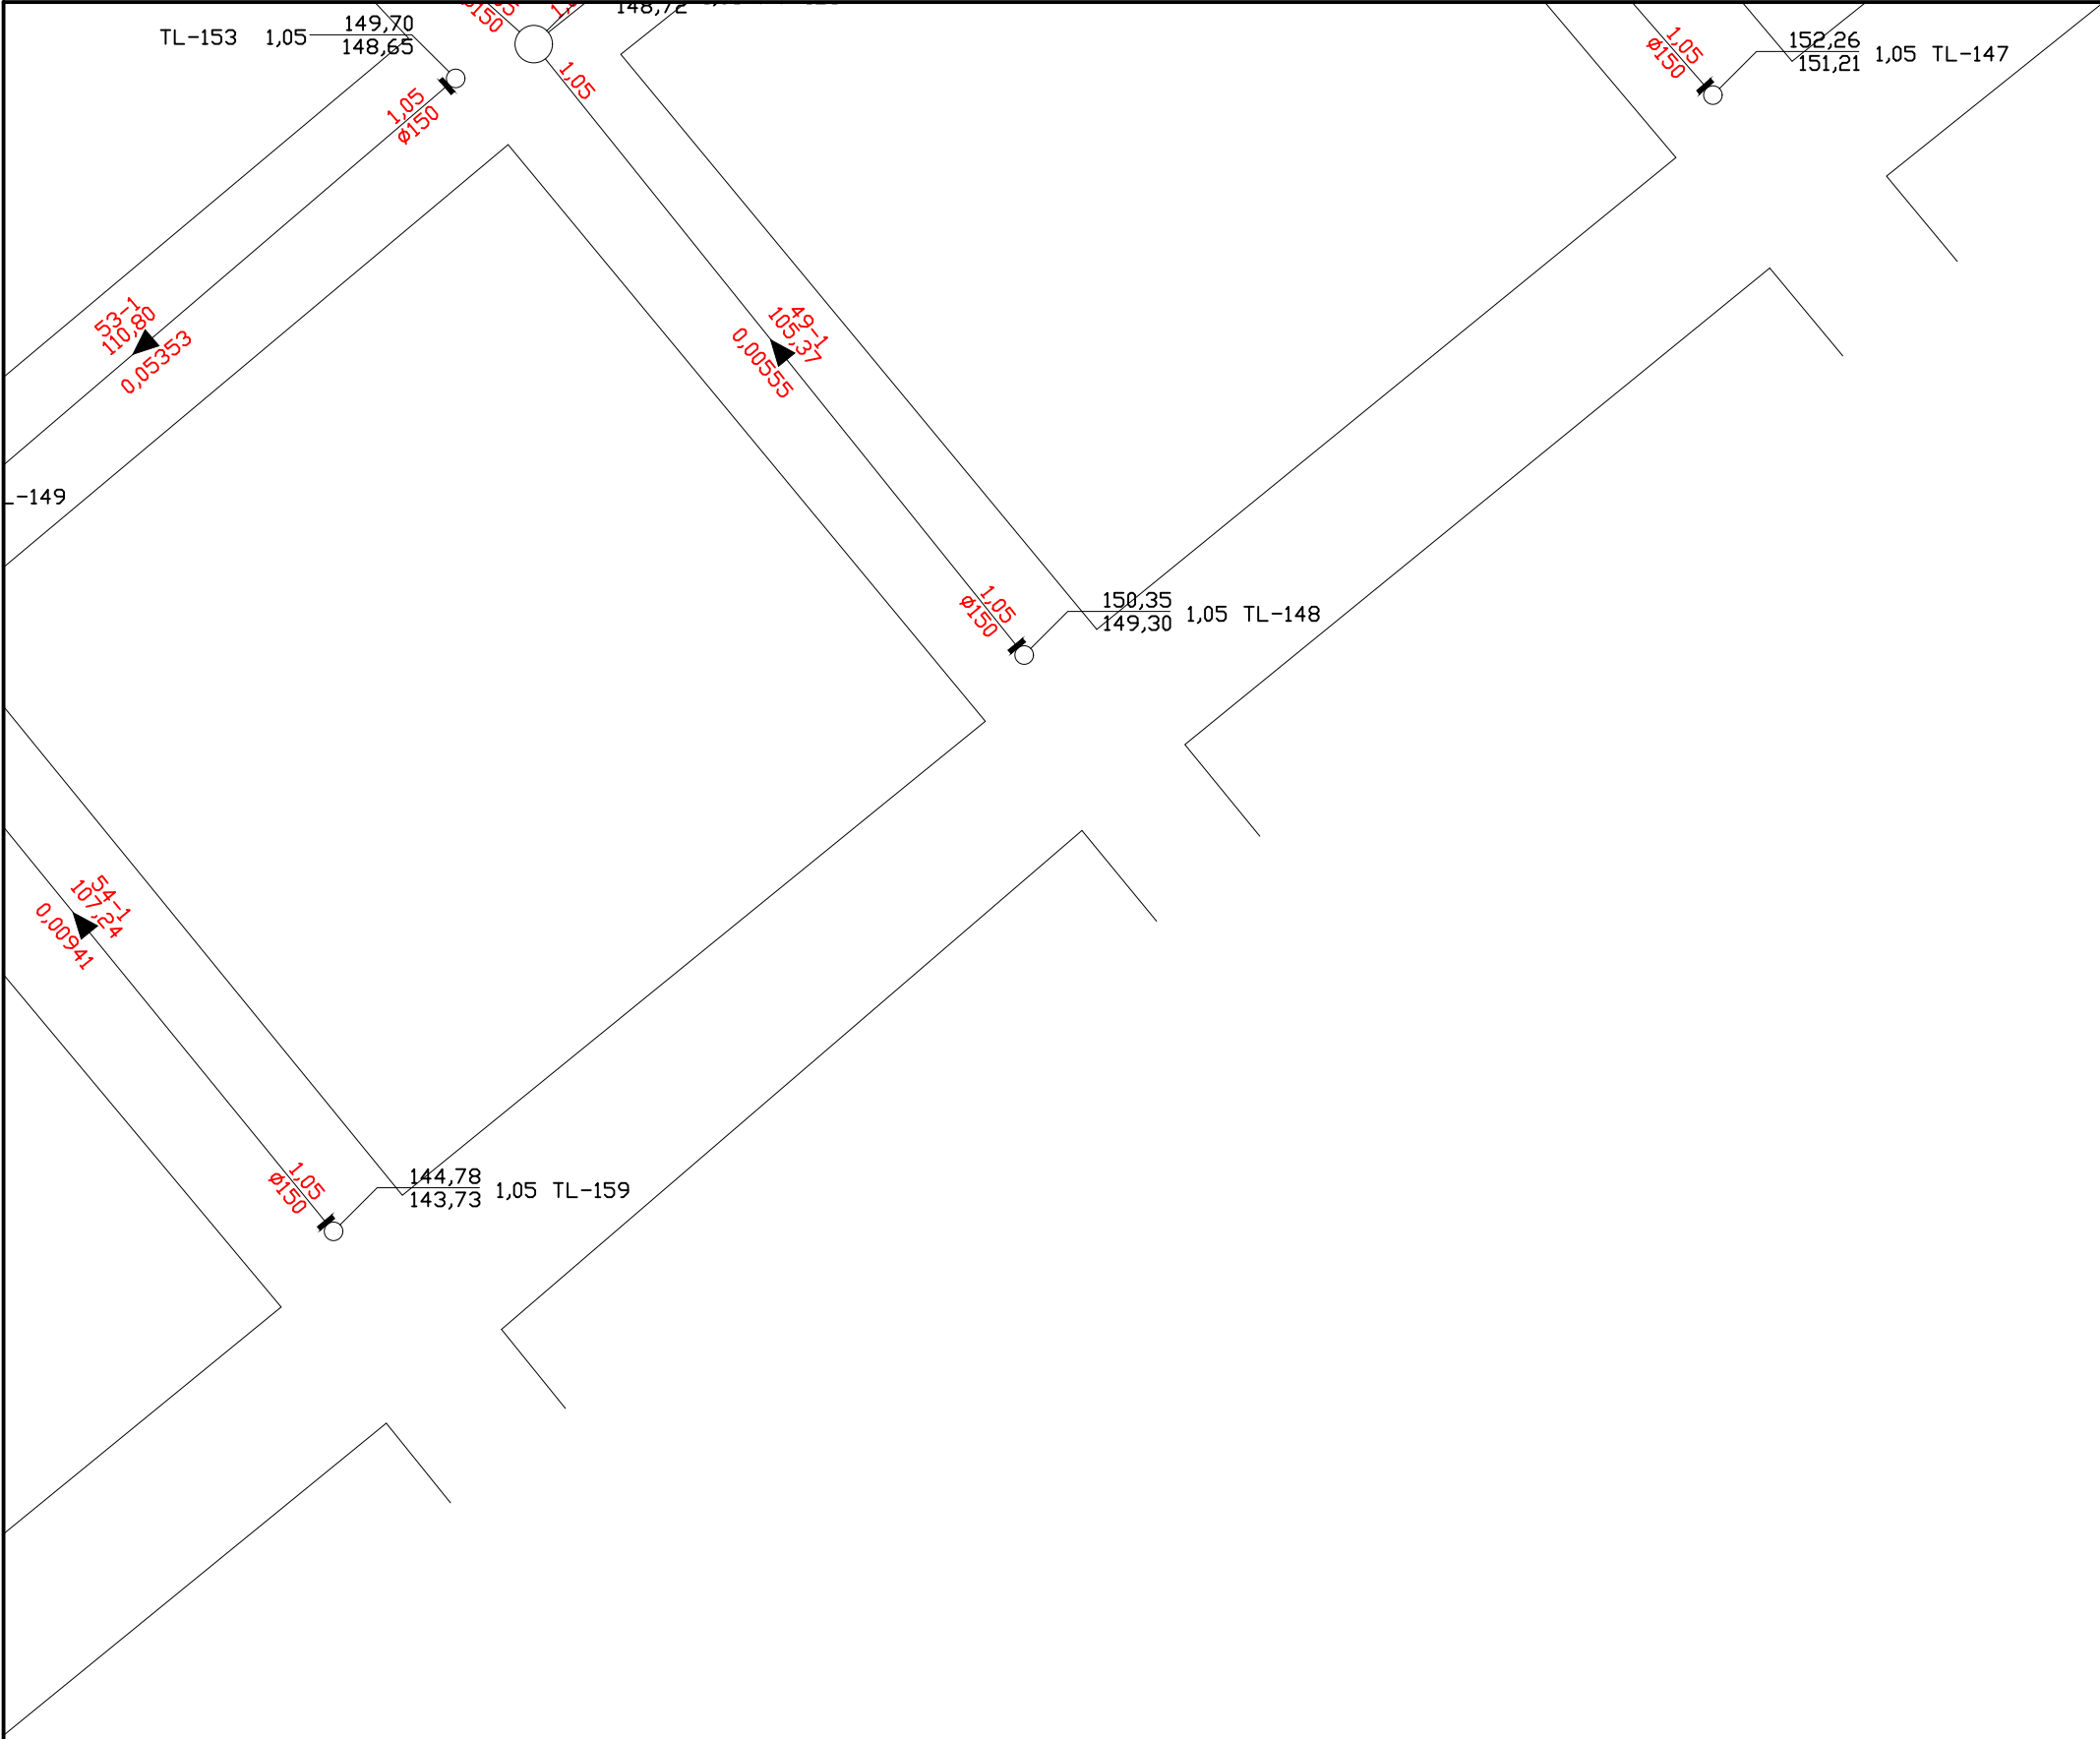

PLANTA DE UBICACIÓN

REFERENCIAS			
TIPO	DESCRIPCIÓN	FIGURA	
PV	Pozo de visita		
PV	Pozo de visita con caída libre		
PV	Pozo de visita con tubo de caída 90°		
TL	Terminal de limpieza		
EB	Estación de bombeo		
EBE	Estación de bombeo existente		

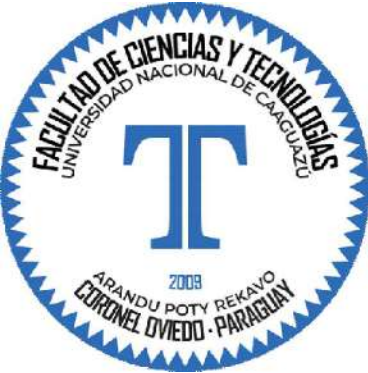

UNIVERSIDAD NACIONAL DE CAAGUAZÚ
FACULTAD DE CIENCIAS Y TECNOLOGÍAS
CARRERA DE INGENIERÍA CIVIL

PROYECTO EJECUTIVO DE AMPLIACIÓN DE
ALCANTARILLADO SANITARIO PARA EL
BARRIO CAPITÁN ROA Y ADYACENCIAS,
CORONEL OVIEDO

AUTORES
Sandra Noemí Aranda González
Yanina Mabel Delgado Rojas



Planta General
Alcantarillado Sanitario

Fecha:
Diciembre
2024


TUTORES
Ing. Juan José Maria Messuti
Ing. Oscar Martínez Patri
CO. TUTOR
Ing. Jorge Luis Vera Agüero

ESC.:
1/1000

Nro.
14

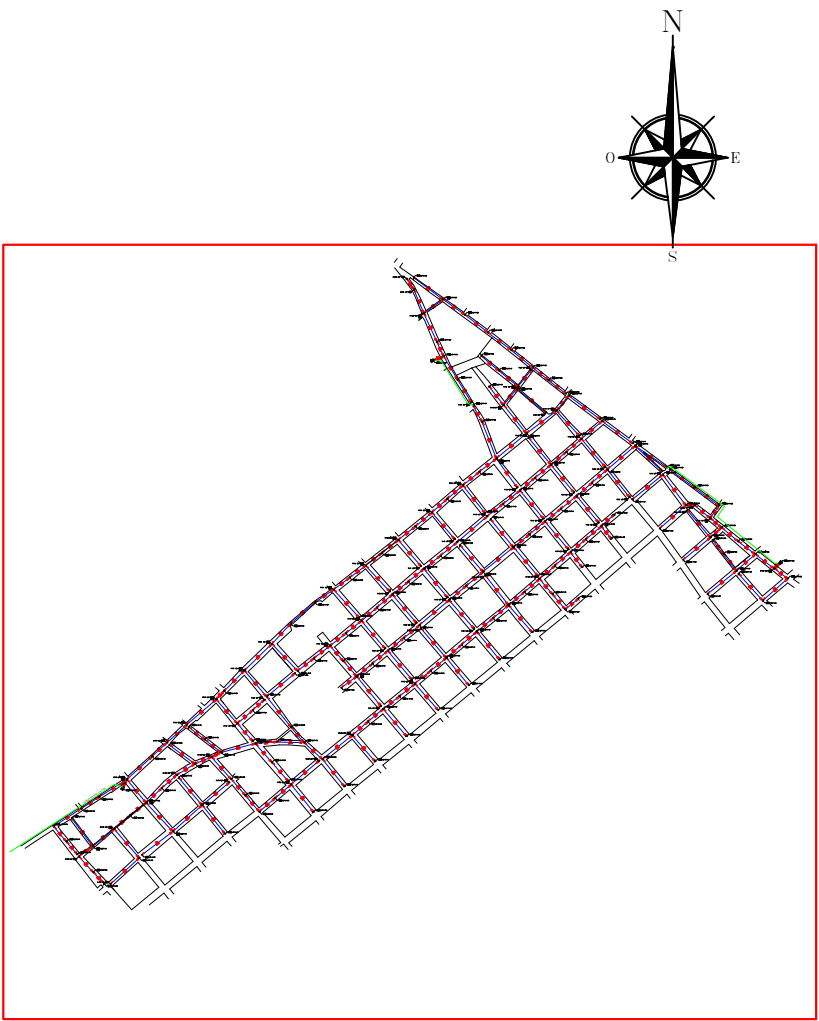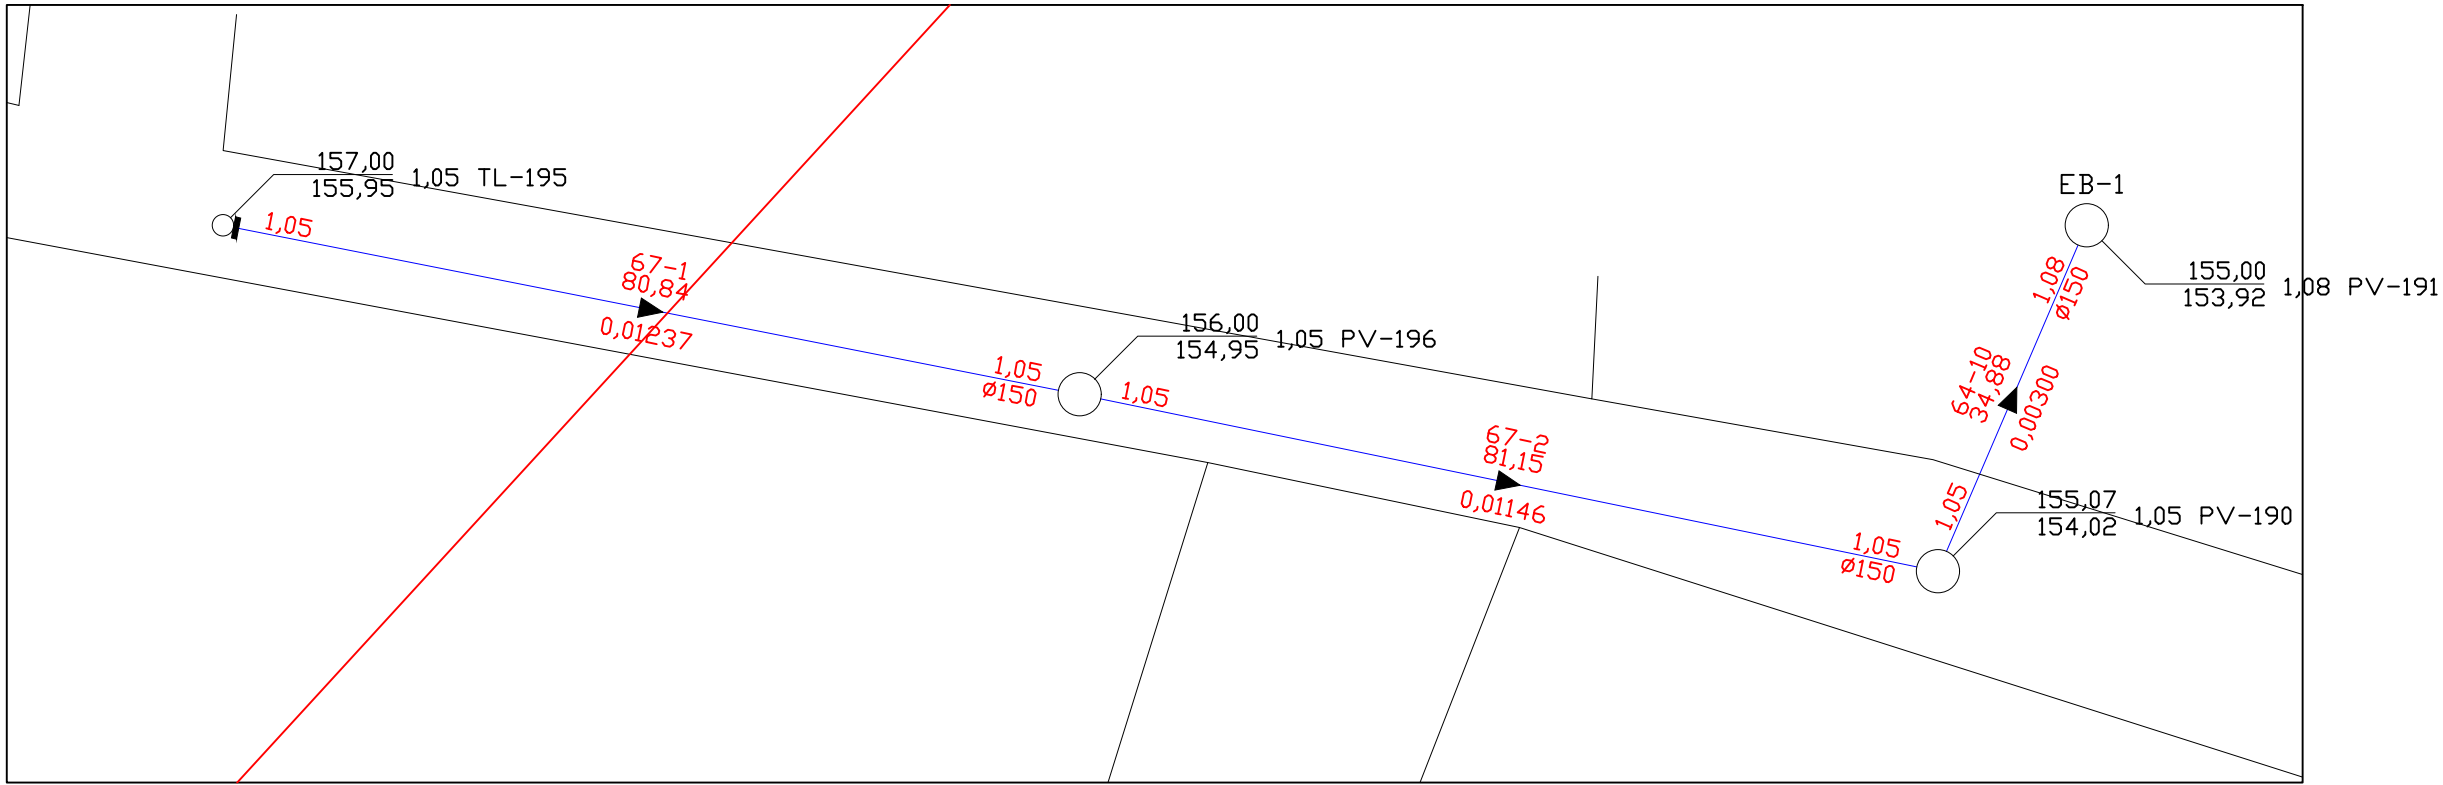

PLANTA DE UBICACIÓN

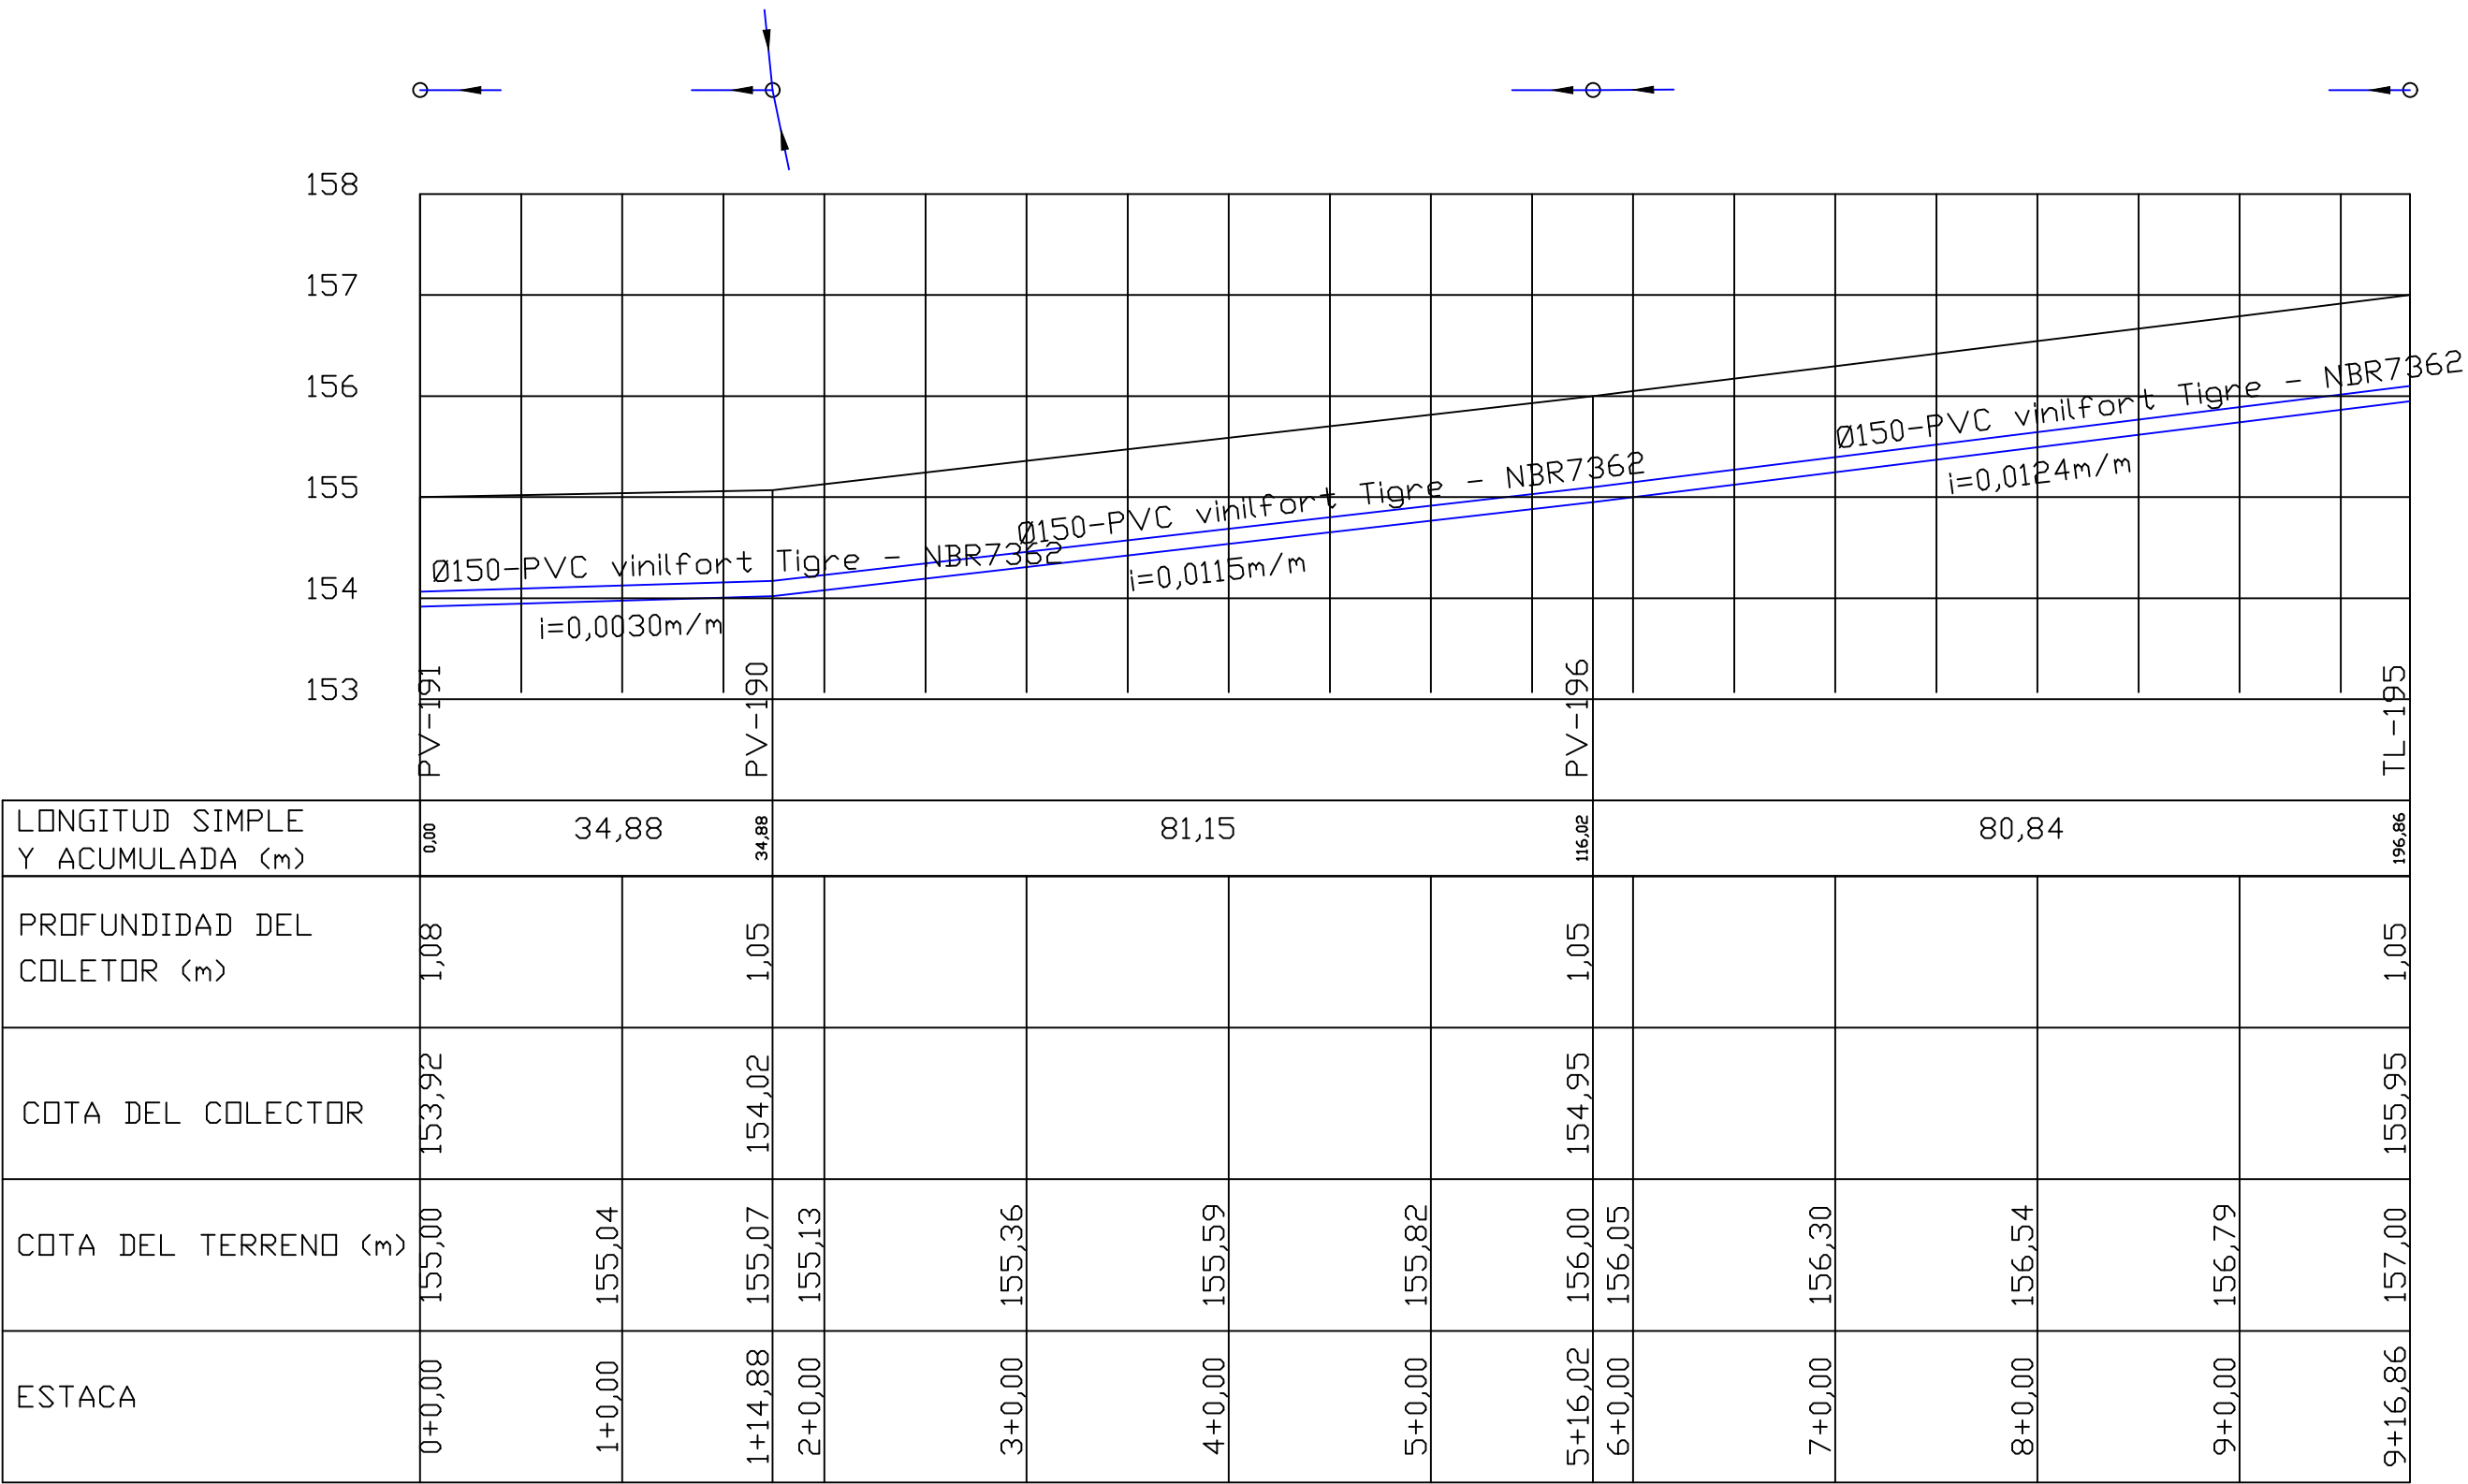

REFERENCIAS			
TIPO	DESCRIPCIÓN	FIGURA	
PV	Pozo de visita		
PV	Pozo de visita con caída libre		
PV	Pozo de visita con tubo de caída 90°		
TL	Terminal de limpieza		
EB	Estación de bombeo		
EBE	Estación de bombeo existente		

MAPA DEL PARAGUAY
ÁREA DEL PROYECTO

UNIVERSIDAD NACIONAL DE CAAGUAZÚ
FACULTAD DE CIENCIAS Y TECNOLOGÍAS
CARRERA DE INGENIERÍA CIVIL

PROYECTO EJECUTIVO DE AMPLIACIÓN DE
ALCANTARILLADO SANITARIO PARA EL
BARRIO CAPITÁN ROA Y ADYACENCIAS,
CORONEL OVIEDO

AUTORES
Sandra Noemí Aranda González
Yanina Mabel Delgado Rojas



Perfil Transversal

Fecha:
Diciembre
2024


TUTORES
Ing. Juan José Maria Messuti
Ing. Oscar Martínez Patri
CO. TUTOR
Ing. Jorge Luis Vera Agüero

ESC.:
SIN ESCALA

Nro.
15

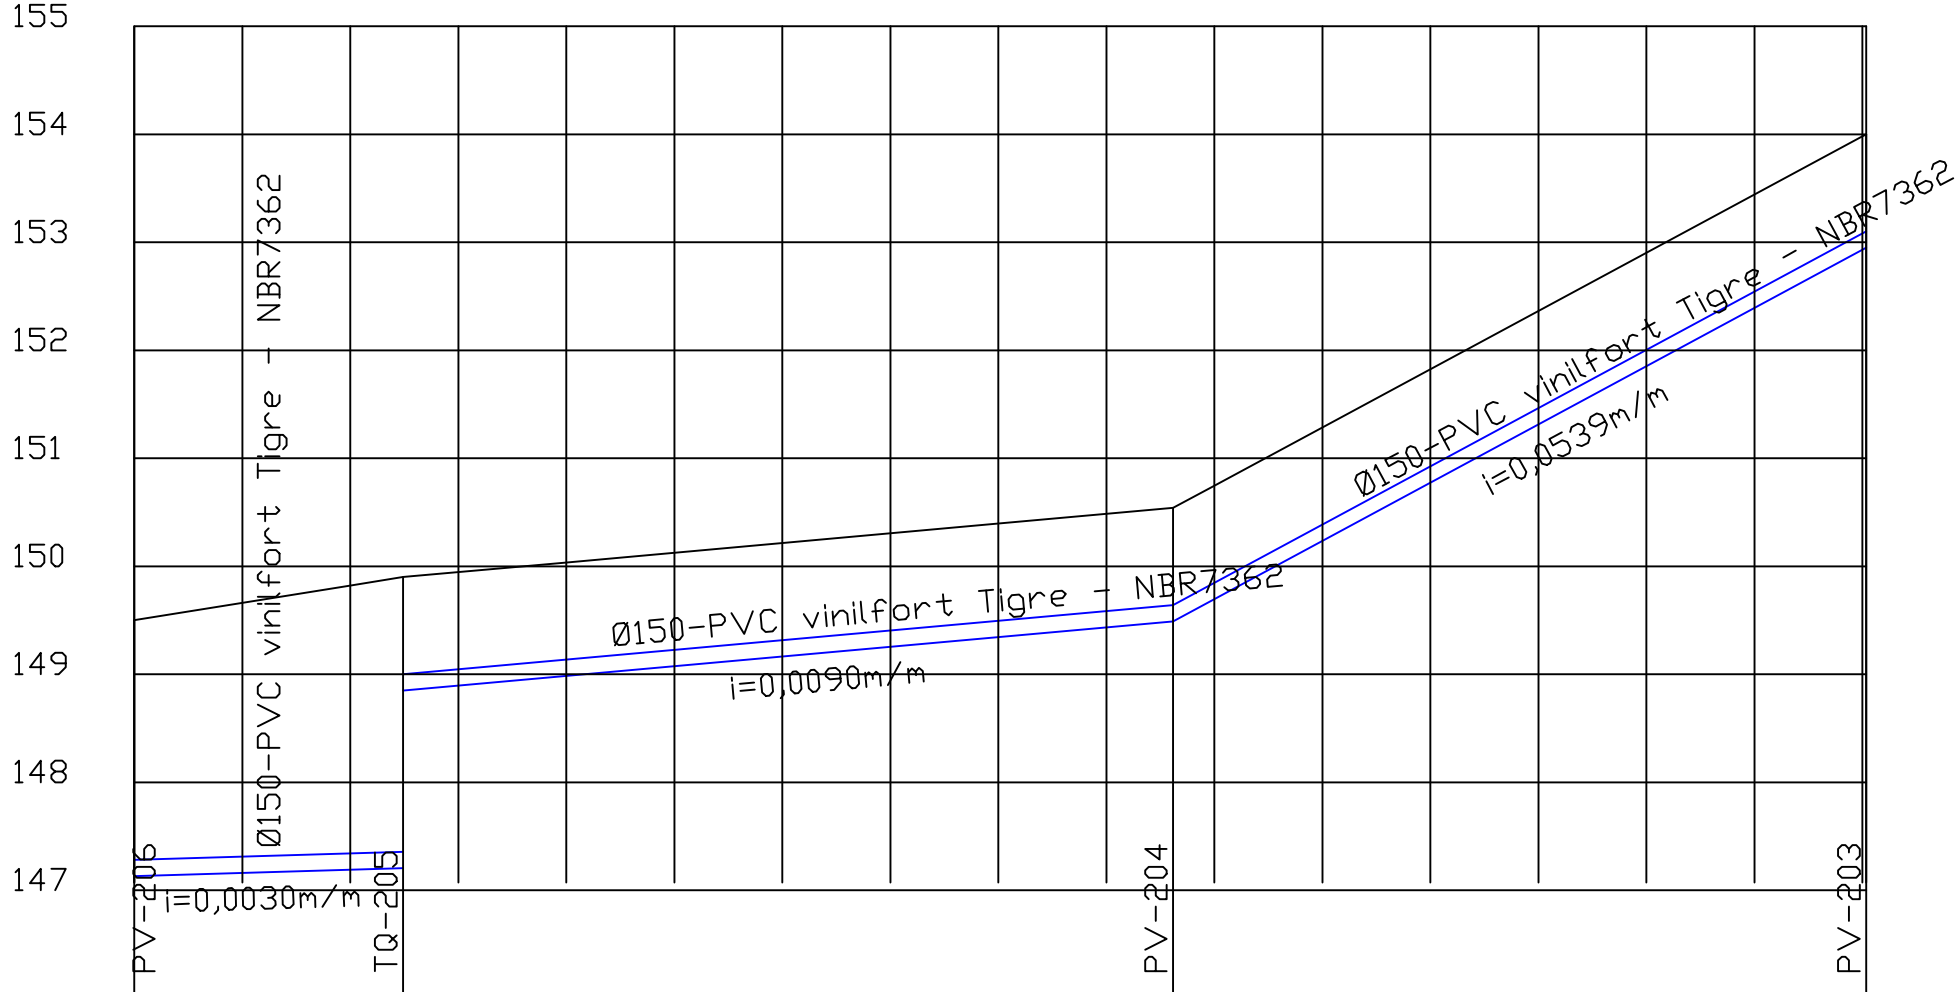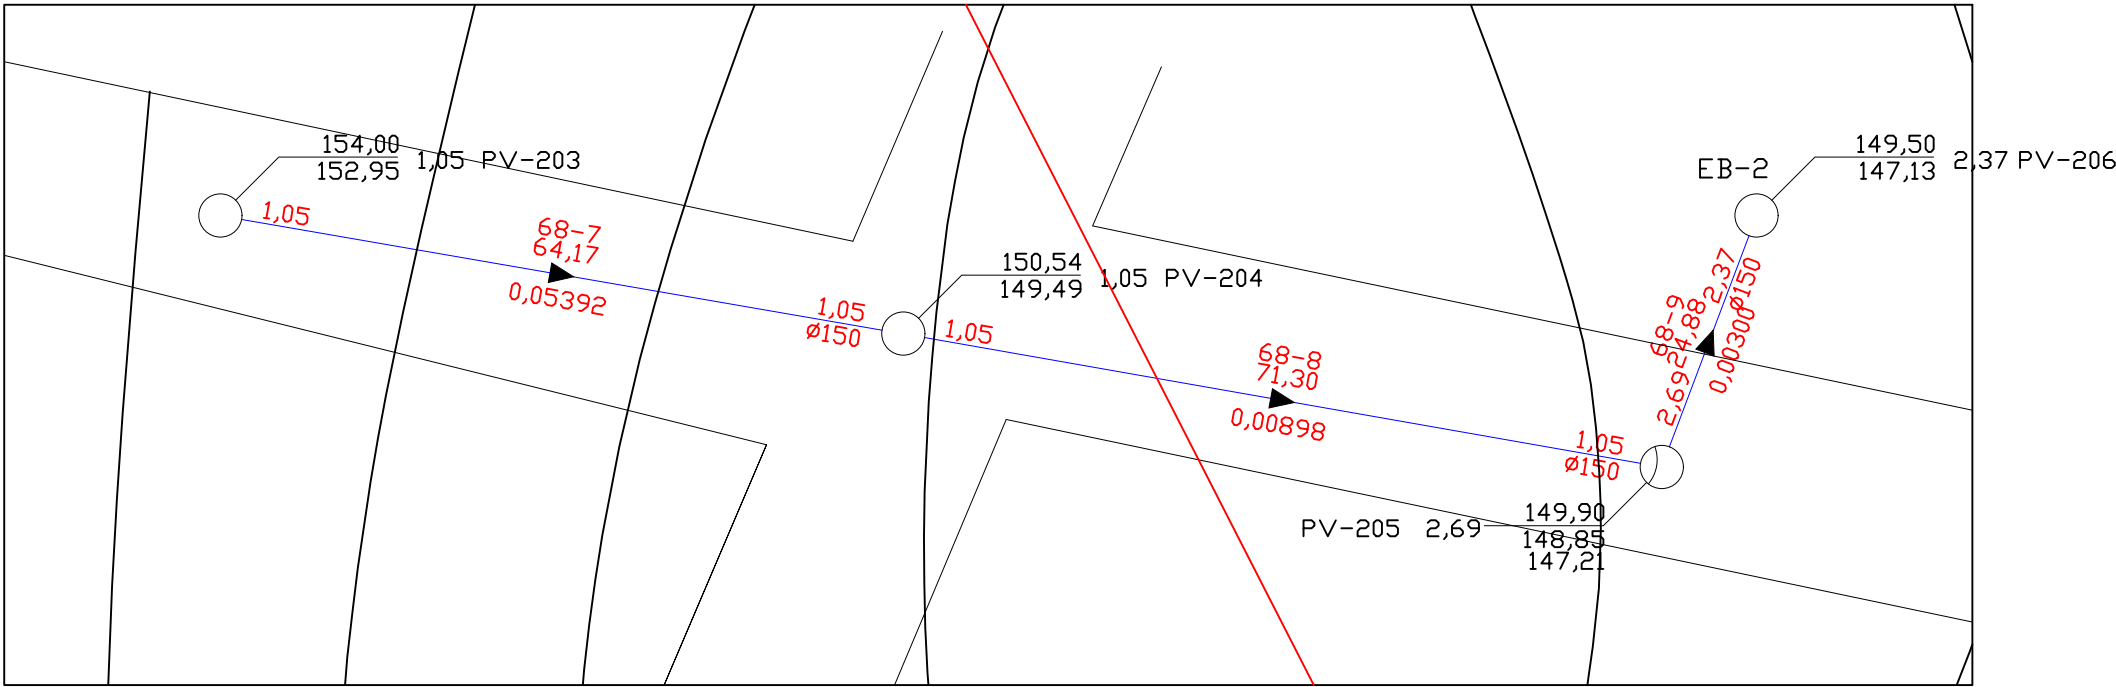



LONGITUD SIMPLE y ACUMULADA (m)	0,00	24,88	24,88	71,30					96,19	64,17					160,36
PROFUNDIDAD DEL COLETOR (m)	2,37		2,69	(2,69)					1,05						1,05
COTA DEL COLETOR (m)	147,13		147,21	(147,21)					149,49						152,95
COTA DEL TERRENO (m)	149,50	149,82	149,90	150,04	150,22	150,39	150,54	150,75	151,82	152,90	153,88				
ESTACA	0+0,00	1+0,00	1+4,88	2+0,00	3+0,00	4+0,00	4+16,19	5+0,00	6+0,00	7+0,00	8+0,00				

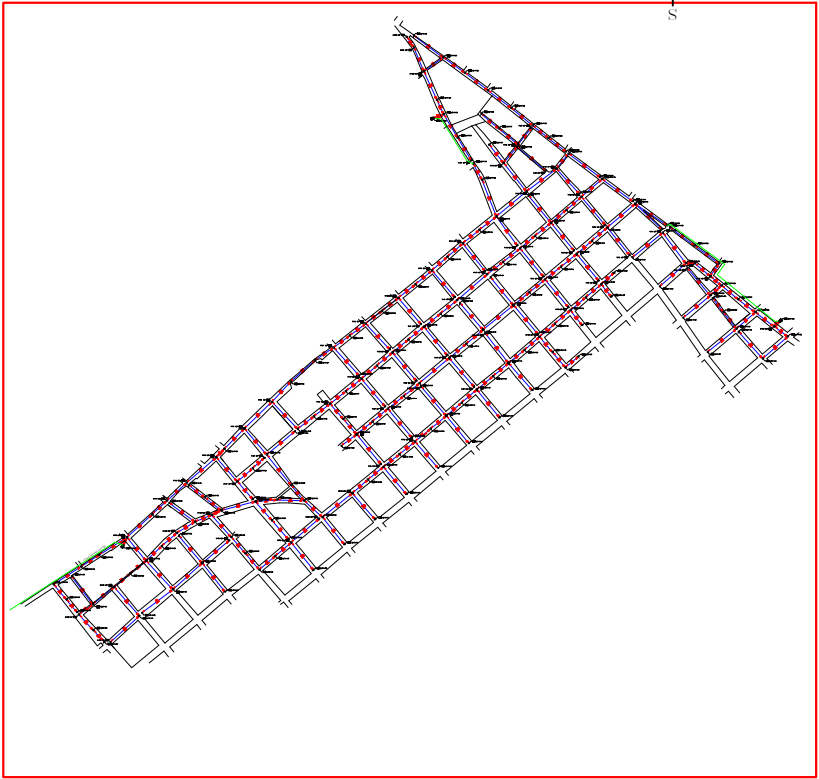

PLANTA DE UBICACIÓN

REFERENCIAS			
TIPO	DESCRIPCIÓN	FIGURA	
PV	Pozo de visita		
PV	Pozo de visita con caída libre		
PV	Pozo de visita con tubo de caída 90°		
TL	Terminal de limpieza		
EB	Estación de bombeo		
EBE	Estación de bombeo existente		

MAPA DEL PARAGUAY
ÁREA DEL PROYECTO

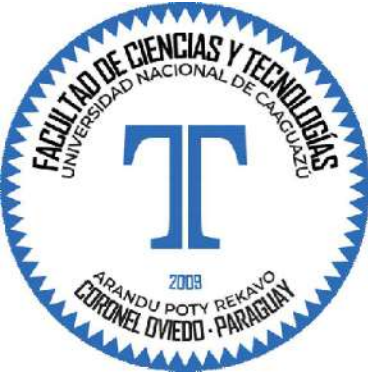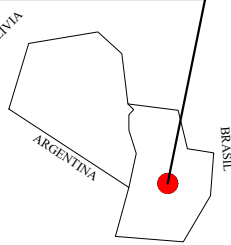

UNIVERSIDAD NACIONAL DE CAAGUAZÚ
FACULTAD DE CIENCIAS Y TECNOLOGÍAS
CARRERA DE INGENIERÍA CIVIL

PROYECTO EJECUTIVO DE AMPLIACIÓN DE
ALCANTARILLADO SANITARIO PARA EL
BARRIO CAPITÁN ROA Y ADYACENCIAS,
CORONEL OVIEDO

AUTORES
Sandra Noemí Aranda González
Yanina Mabel Delgado Rojas


Perfil Transversal

Fecha:
Diciembre
2024

TUTORES
Ing. Juan José Maria Messuti
Ing. Oscar Martínez Patri
CO. TUTOR
Ing. Jorge Luis Vera Agüero


ESC.:
SIN ESCALA

Nro.
16


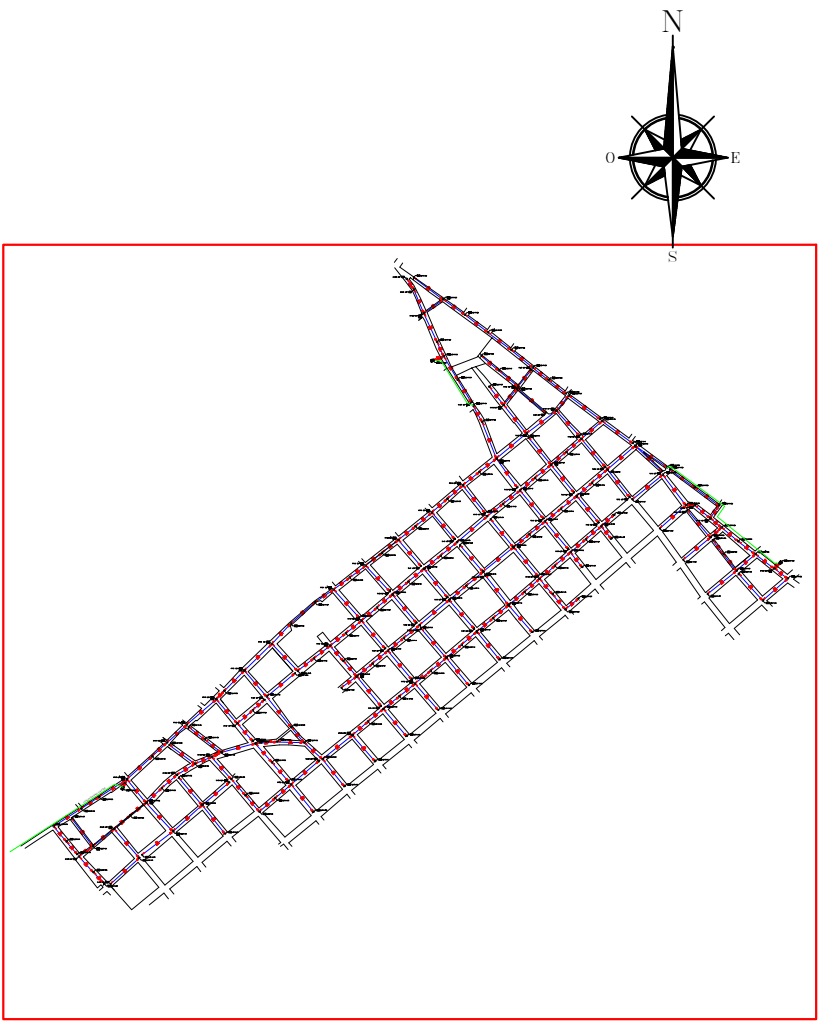


PLANTA DE UBICACIÓN

REFERENCIAS			
TIPO	DESCRIPCIÓN	FIGURA	
PV	Pozo de visita		
PV	Pozo de visita con caída libre		
PV	Pozo de visita con tubo de caída 90°		
TL	Terminal de limpieza		
EB	Estación de bombeo		
EBE	Estación de bombeo existente		

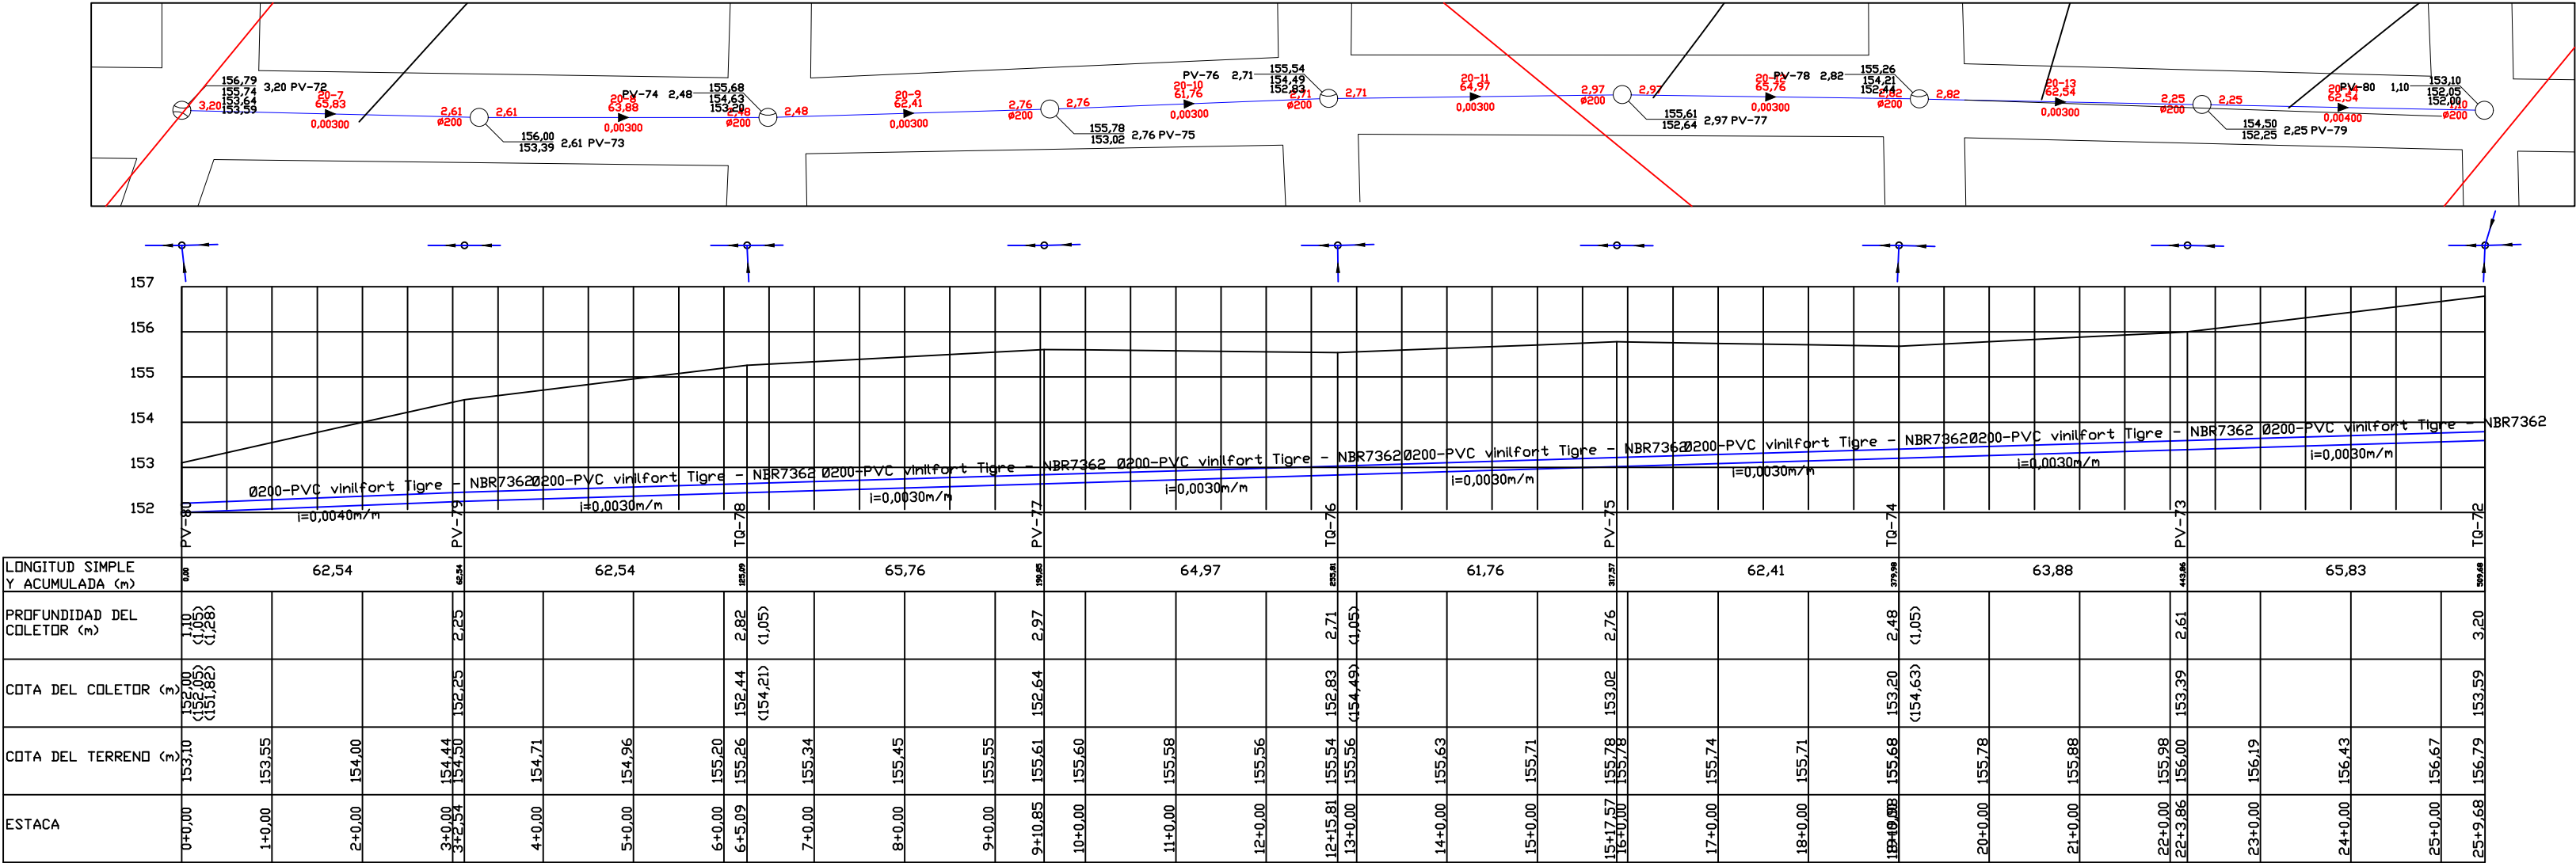

MAPA DEL PARAGUAY
ÁREA DEL PROYECTO

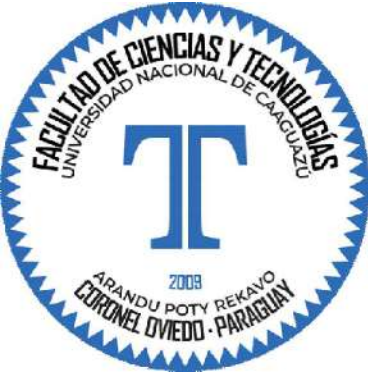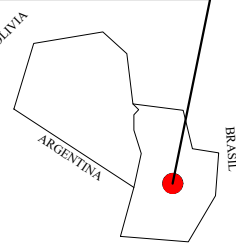

UNIVERSIDAD NACIONAL DE CAAGUAZÚ
FACULTAD DE CIENCIAS Y TECNOLOGÍAS
CARRERA DE INGENIERÍA CIVIL

PROYECTO EJECUTIVO DE AMPLIACIÓN DE
ALCANTARILLADO SANITARIO PARA EL
BARRIO CAPITÁN ROA Y ADYACENCIAS,
CORONEL OVIEDO

AUTORES
Sandra Noemí Aranda González
Yanina Mabel Delgado Rojas



Perfil Transversal

Fecha:
Diciembre
2024


TUTORES
Ing. Juan José María Messuti
Ing. Oscar Martínez Patri
CO. TUTOR
Ing. Jorge Luis Vera Agüero

ESC.:
SIN ESCALA

Nro.
17

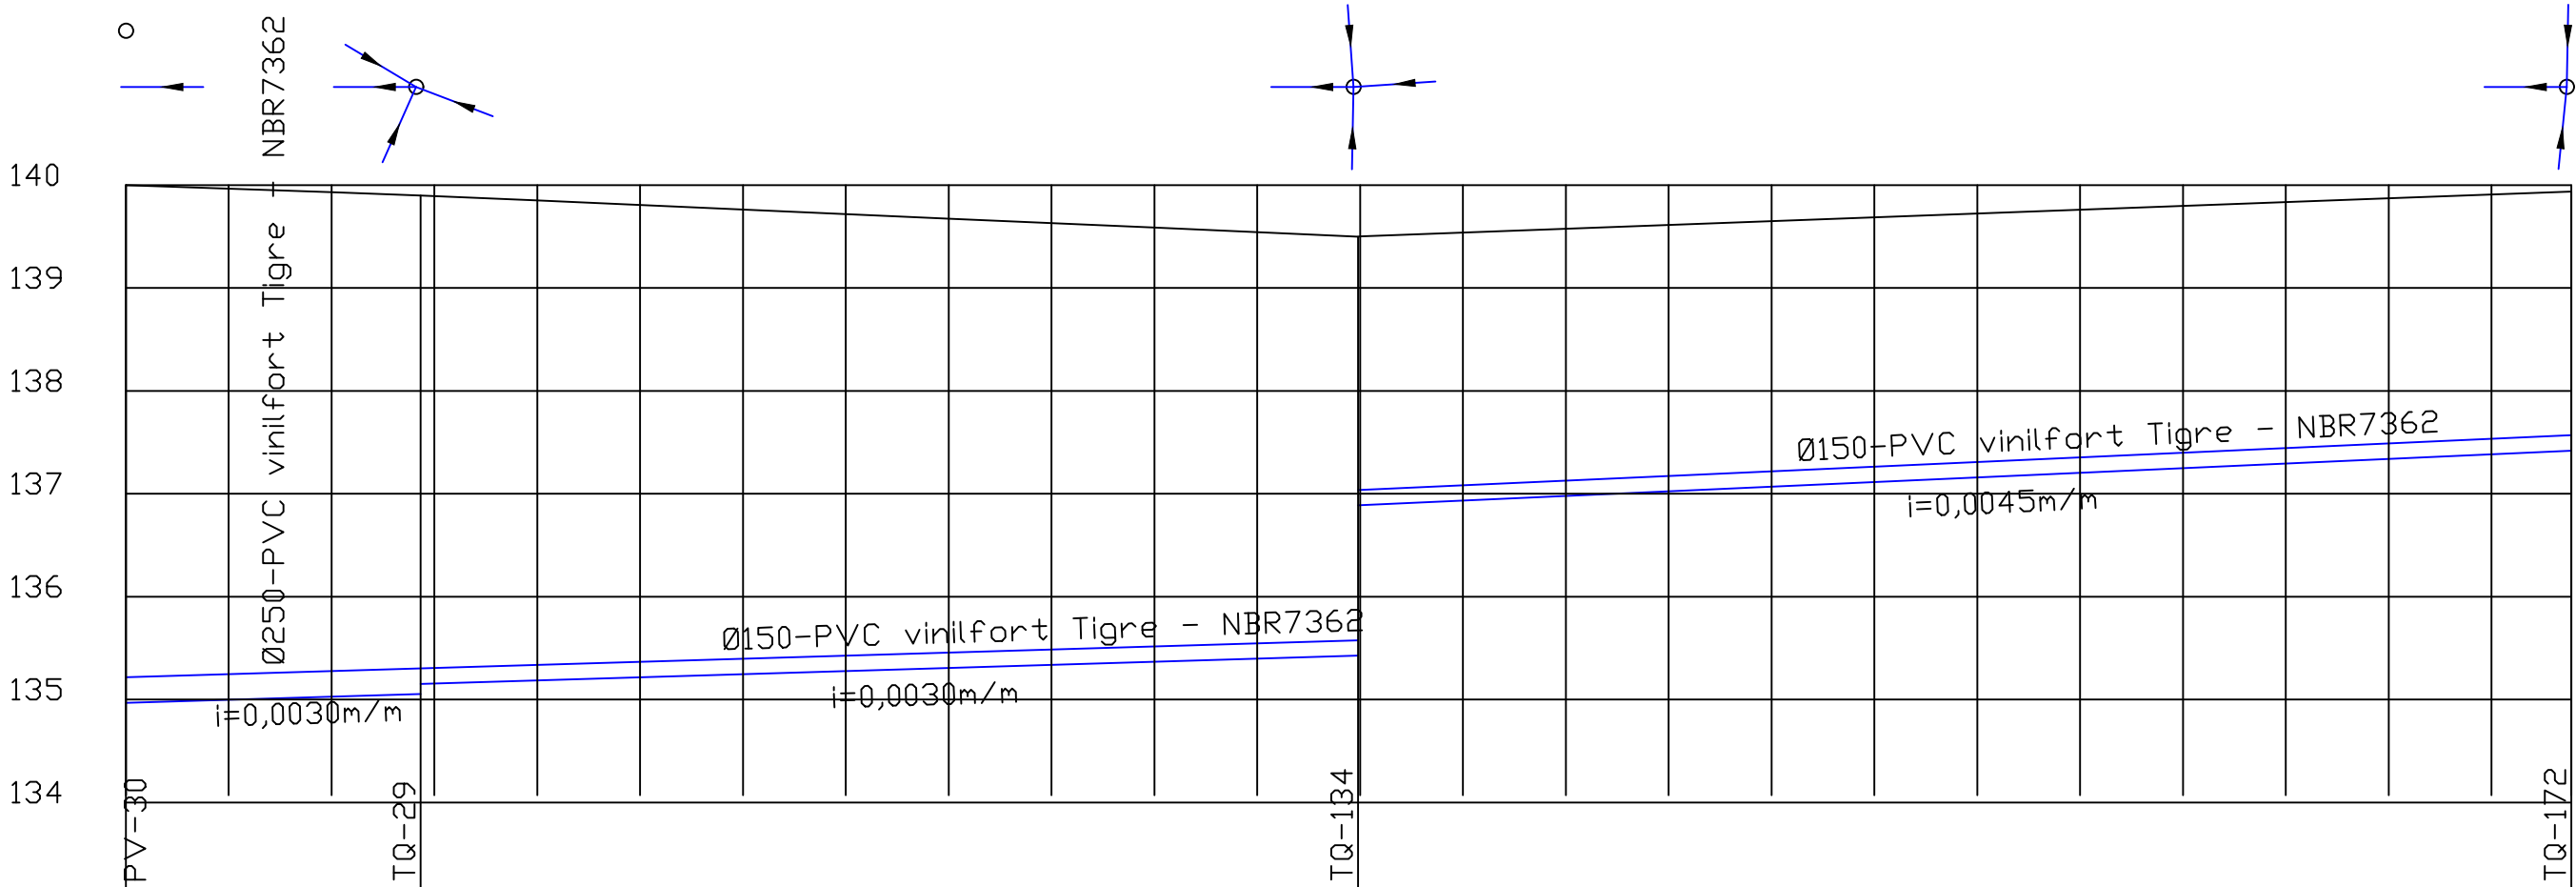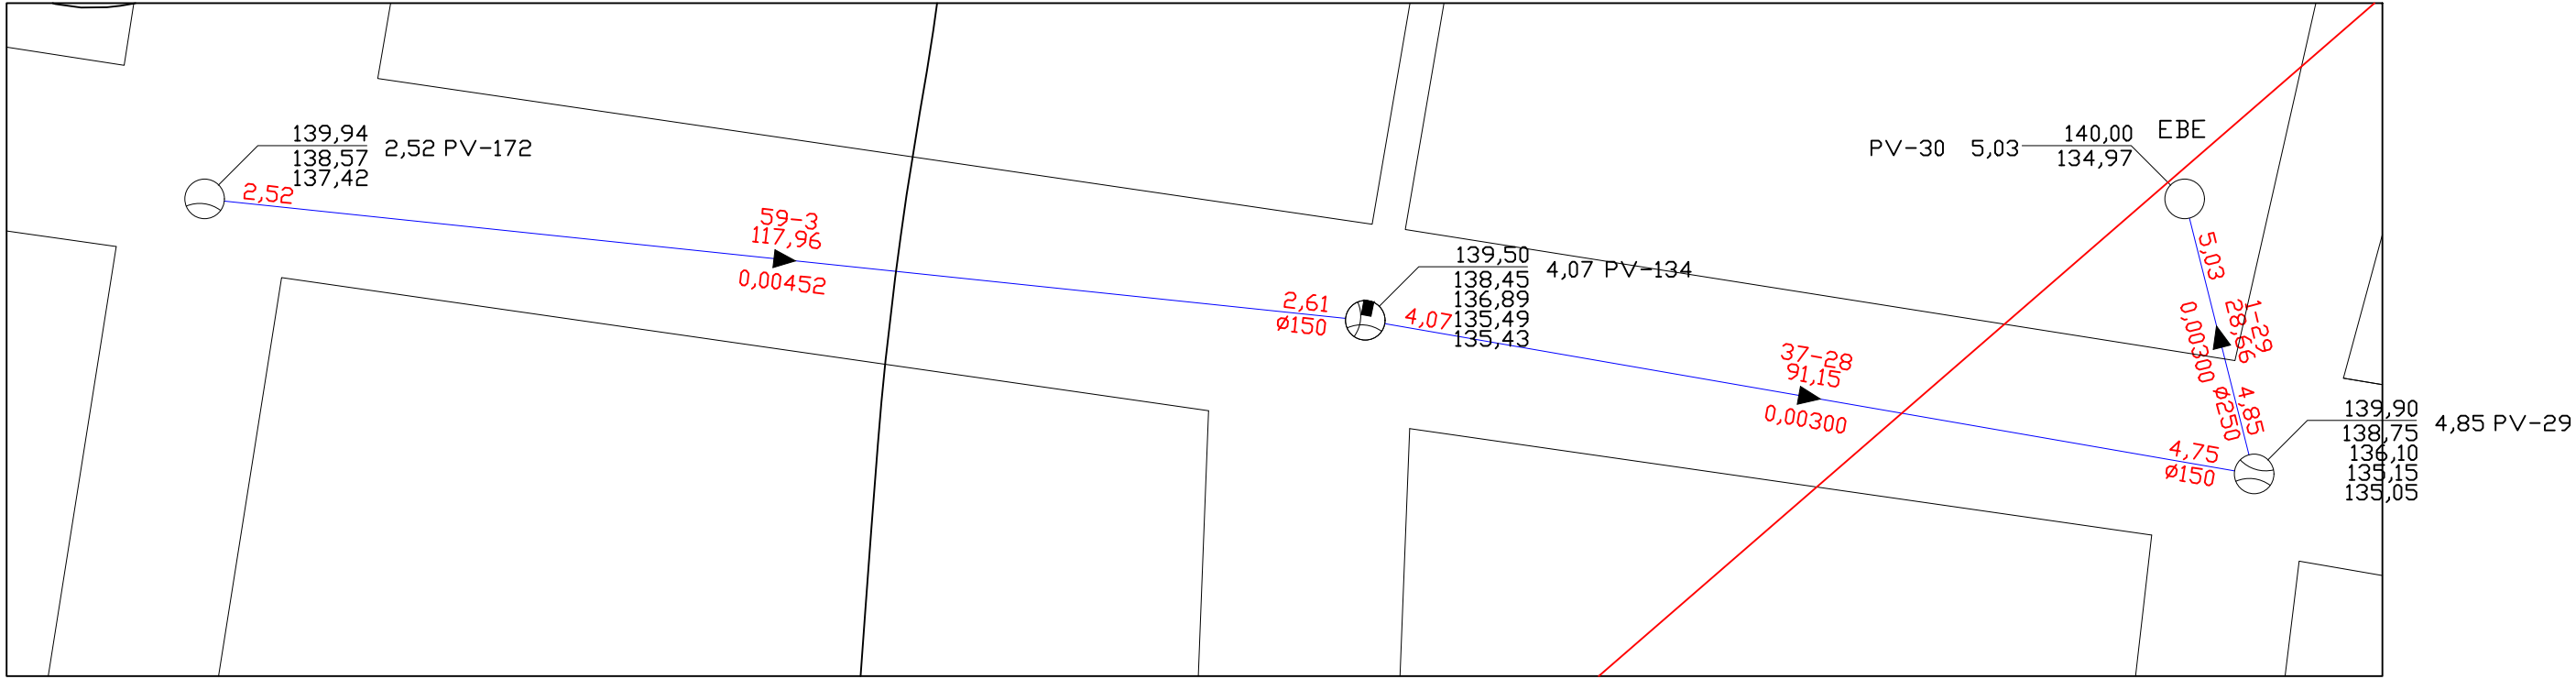


LONGITUD SIMPLE Y ACUMULADA (m)	0,00	28,66		28,66		91,15					119,81		117,96					237,77	
PROFUNDIDAD DEL COLETOR (m)	5,03			4,85	(1,15) (3,80)						4,07	(1,05) (4,01)						2,52	
COTA DEL COLETOR (m)	134,97			135,05	(138,75) (136,10)						135,43	(138,45) (135,49)						137,42	
COTA DEL TERRENO (m)	140,00	139,93		139,90		139,85		139,76		139,67		139,59		139,57	139,65		139,72	139,80	
ESTACA	0+0,00	1+0,00	1+8,66	2+0,00		3+0,00		4+0,00		5+0,00	5+10,00	6+0,00	7+0,00	8+0,00	9+0,00	10+0,00	11+0,00	11+17,77	

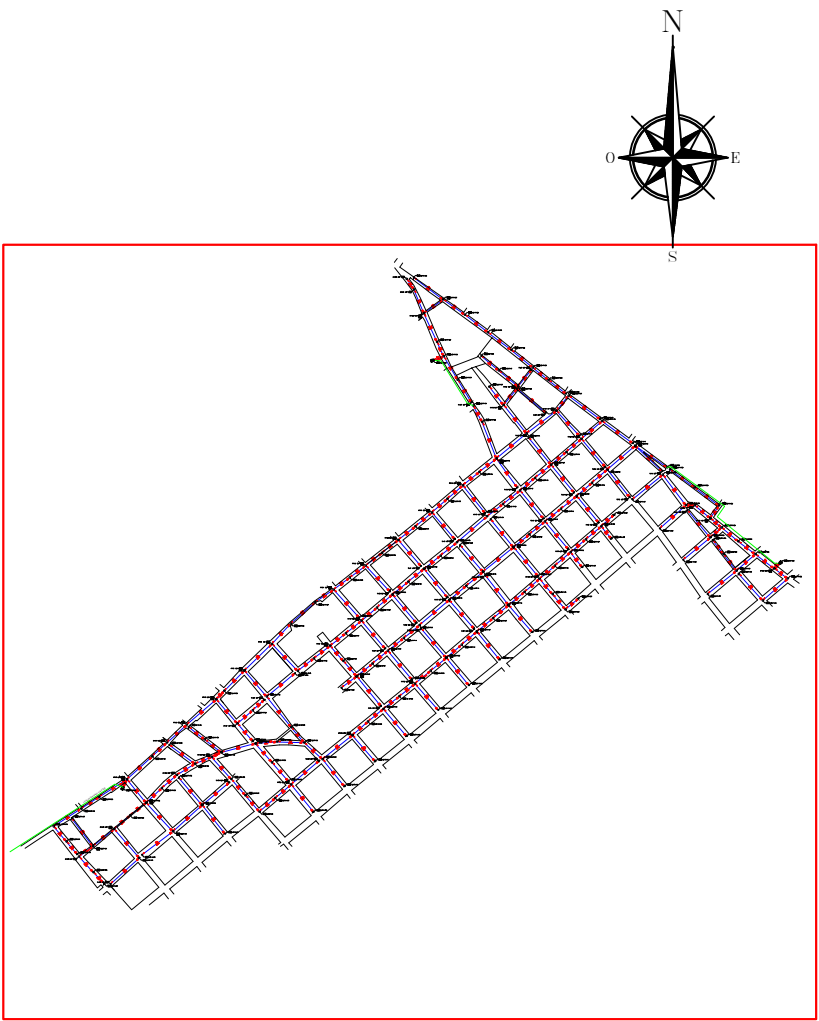

PLANTA DE UBICACIÓN

REFERENCIAS			
TIPO	DESCRIPCIÓN	FIGURA	
PV	Pozo de visita		
PV	Pozo de visita con caída libre		
PV	Pozo de visita con tubo de caída 90º		
TL	Terminal de limpieza		
EB	Estación de bombeo		
EBE	Estación de bombeo existente		

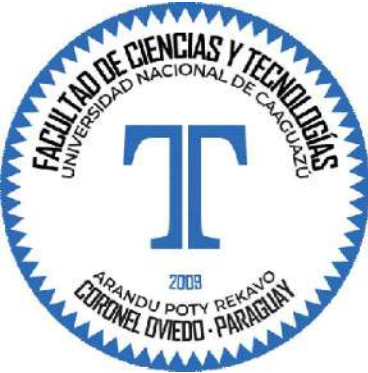


UNIVERSIDAD NACIONAL DE CAAGUAZÚ
FACULTAD DE CIENCIAS Y TECNOLOGÍAS
CARRERA DE INGENIERÍA CIVIL

PROYECTO EJECUTIVO DE AMPLIACIÓN DE
ALCANTARILLADO SANITARIO PARA EL
BARRIO CAPITÁN ROA Y ADYACENCIAS,
CORONEL OVIEDO


AUTORES Sandra Noemí Aranda González Yanina Mabel Delgado Rojas	Perfil Transversal	Fecha: Diciembre 2024
TUTORES Ing. Juan José Maria Messuti Ing. Oscar Martínez Patri CO. TUTOR Ing. Jorge Luis Vera Agüero	ESC.: SIN ESCALA	Nro. 18

POZO DE VISITA TIPICO

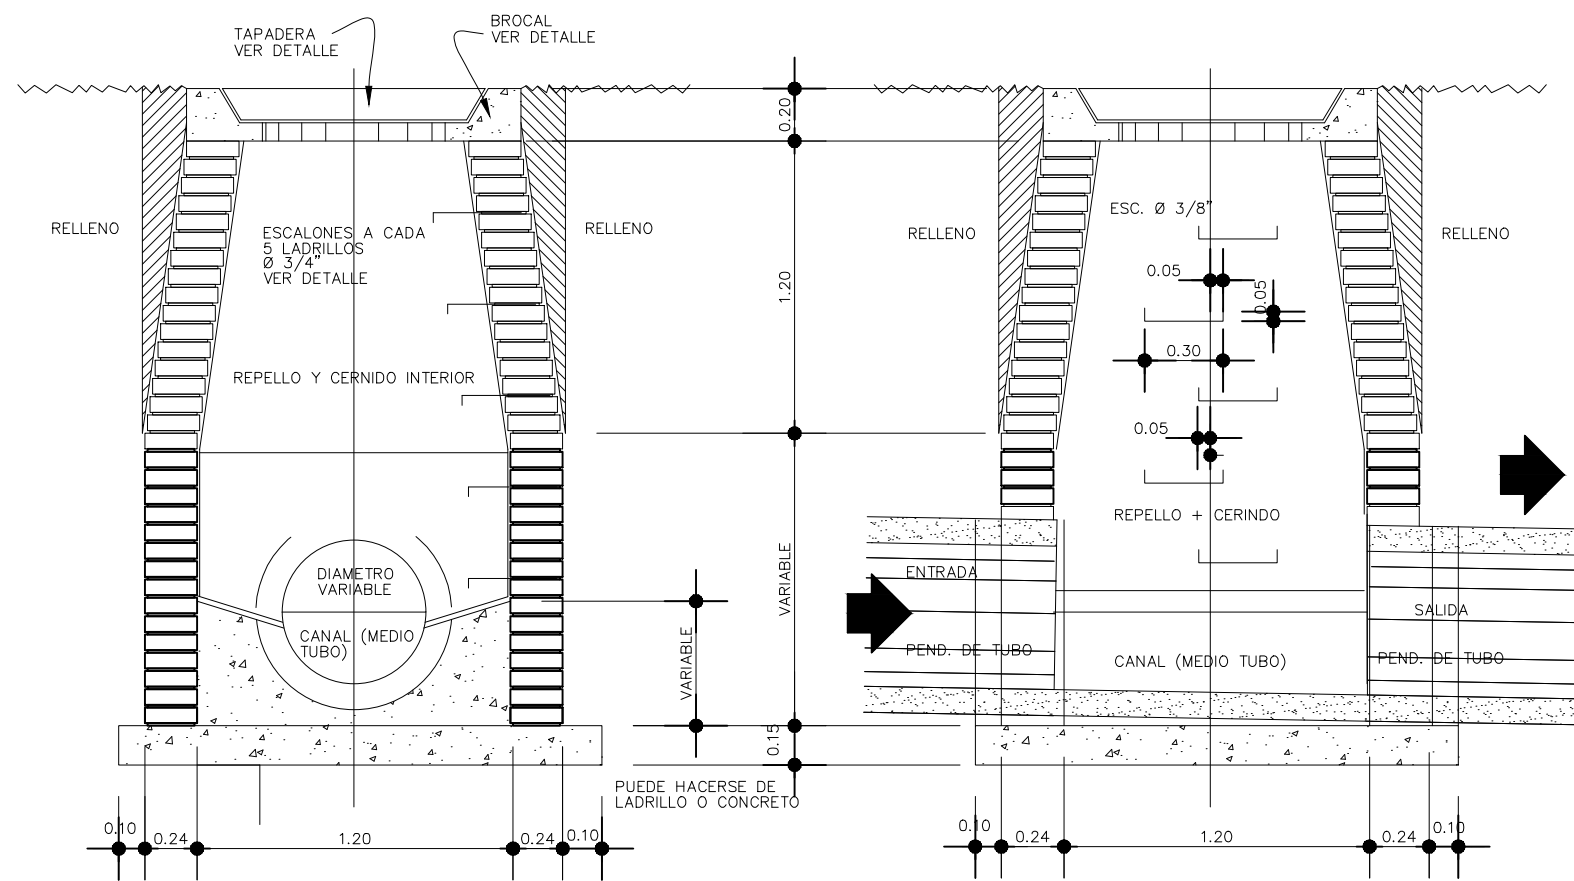


SECCIÓN A-A'


SECCIÓN B-B'

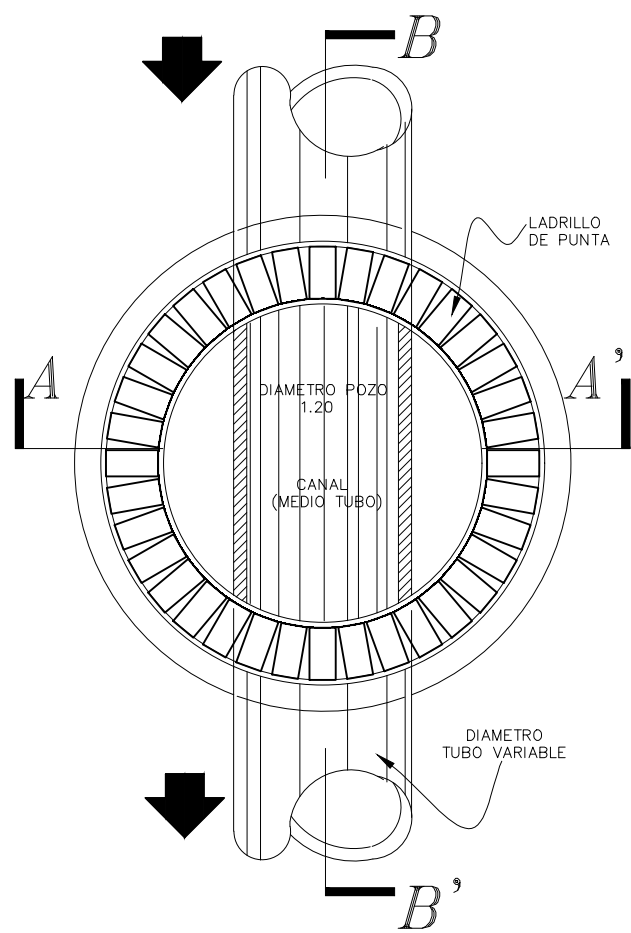


PLANTA

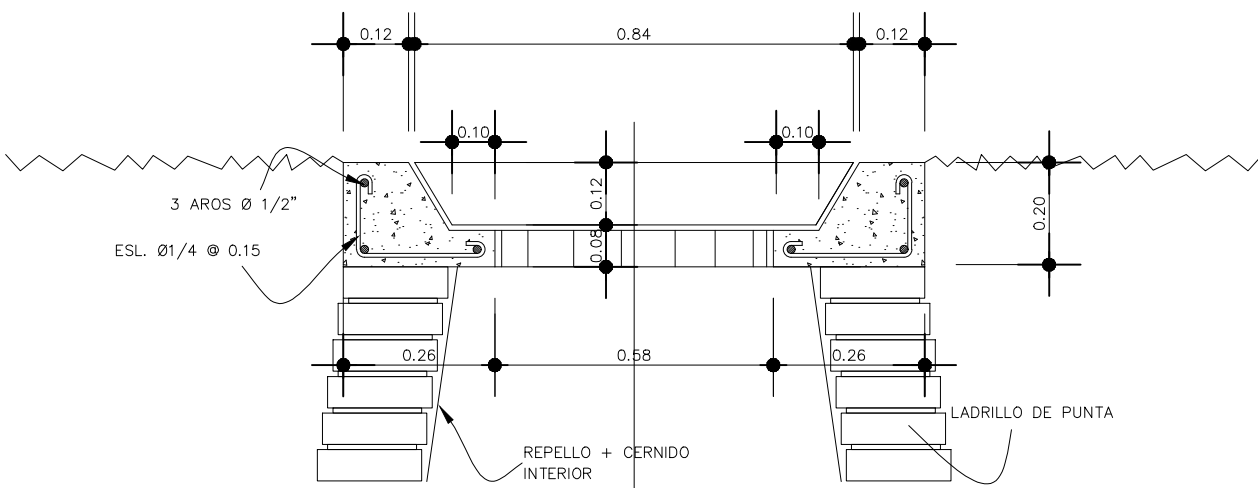

DETALLE DE BROCAL POZO

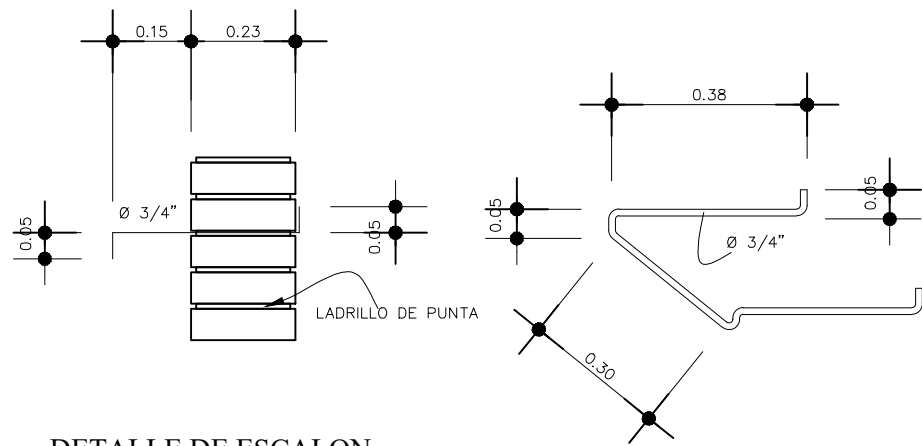


DETALLE DE ESCALON

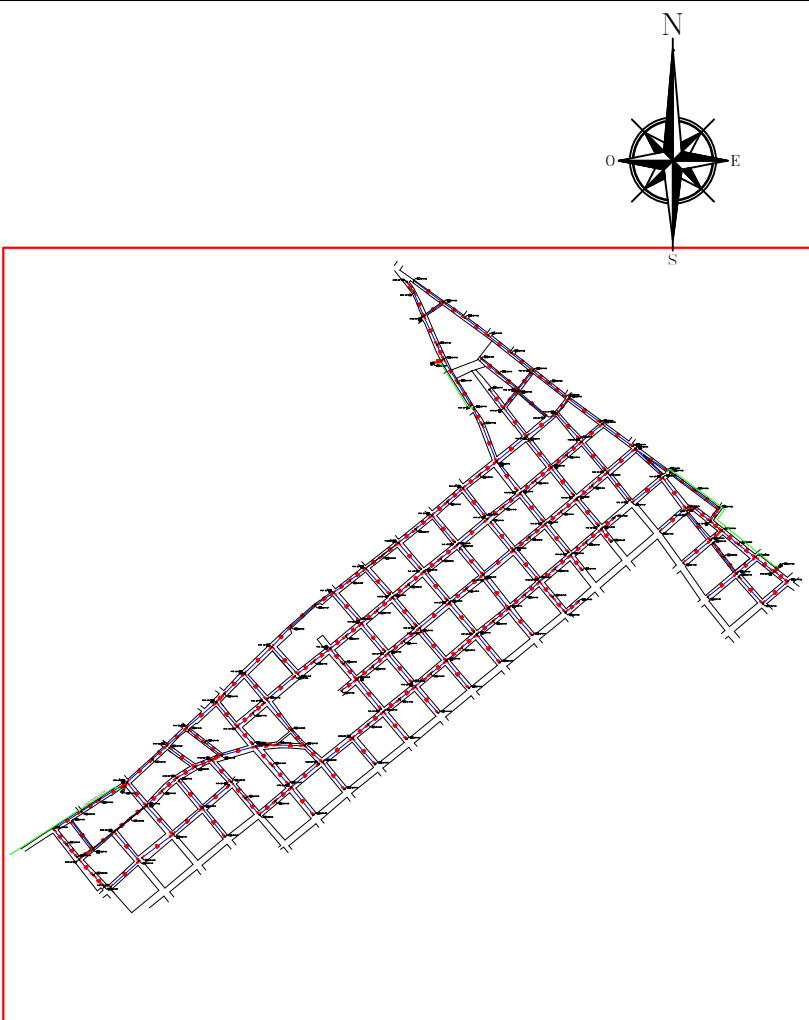

PLANTA DE UBICACIÓN

REFERENCIAS			
TIPO	DESCRIPCIÓN	FIGURA	
PV	Pozo de visita	○	
PV	Pozo de visita con caída libre	○	
PV	Pozo de visita con tubo de caída 90°	○	
TL	Terminal de limpieza	⊞	
EB	Estación de bombeo	EB	
EBE	Estación de bombeo existente	EBE	

MAPA DEL PARAGUAY
ÁREA DEL PROYECTO

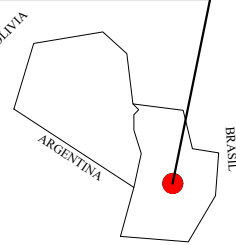

UNIVERSIDAD NACIONAL DE CAAGUAZÚ
FACULTAD DE CIENCIAS Y TECNOLOGÍAS
CARRERA DE INGENIERÍA CIVIL

PROYECTO EJECUTIVO DE AMPLIACIÓN DE
ALCANTARILLADO SANITARIO PARA EL
BARRIO CAPITÁN ROA Y ADYACENCIAS,
CORONEL OVIEDO

AUTORES
Sandra Noemí Aranda González
Yanina Mabel Delgado Rojas




Esquema de Pozo de Visita Típico

Fecha:
Diciembre
2024

TUTORES
Ing. Juan José Maria Messuti
Ing. Oscar Martínez Patri
CO. TUTOR
Ing. Jorge Luis Vera Agüero

ESC.:
SIN ESCALA

Nro.
19

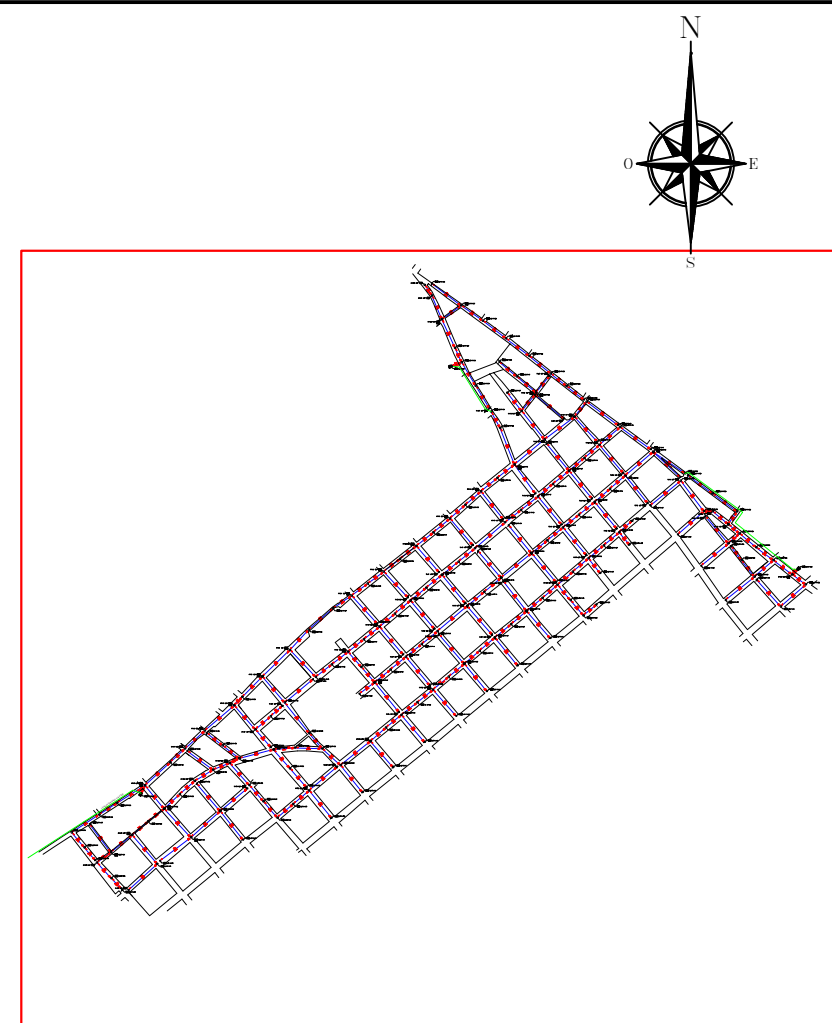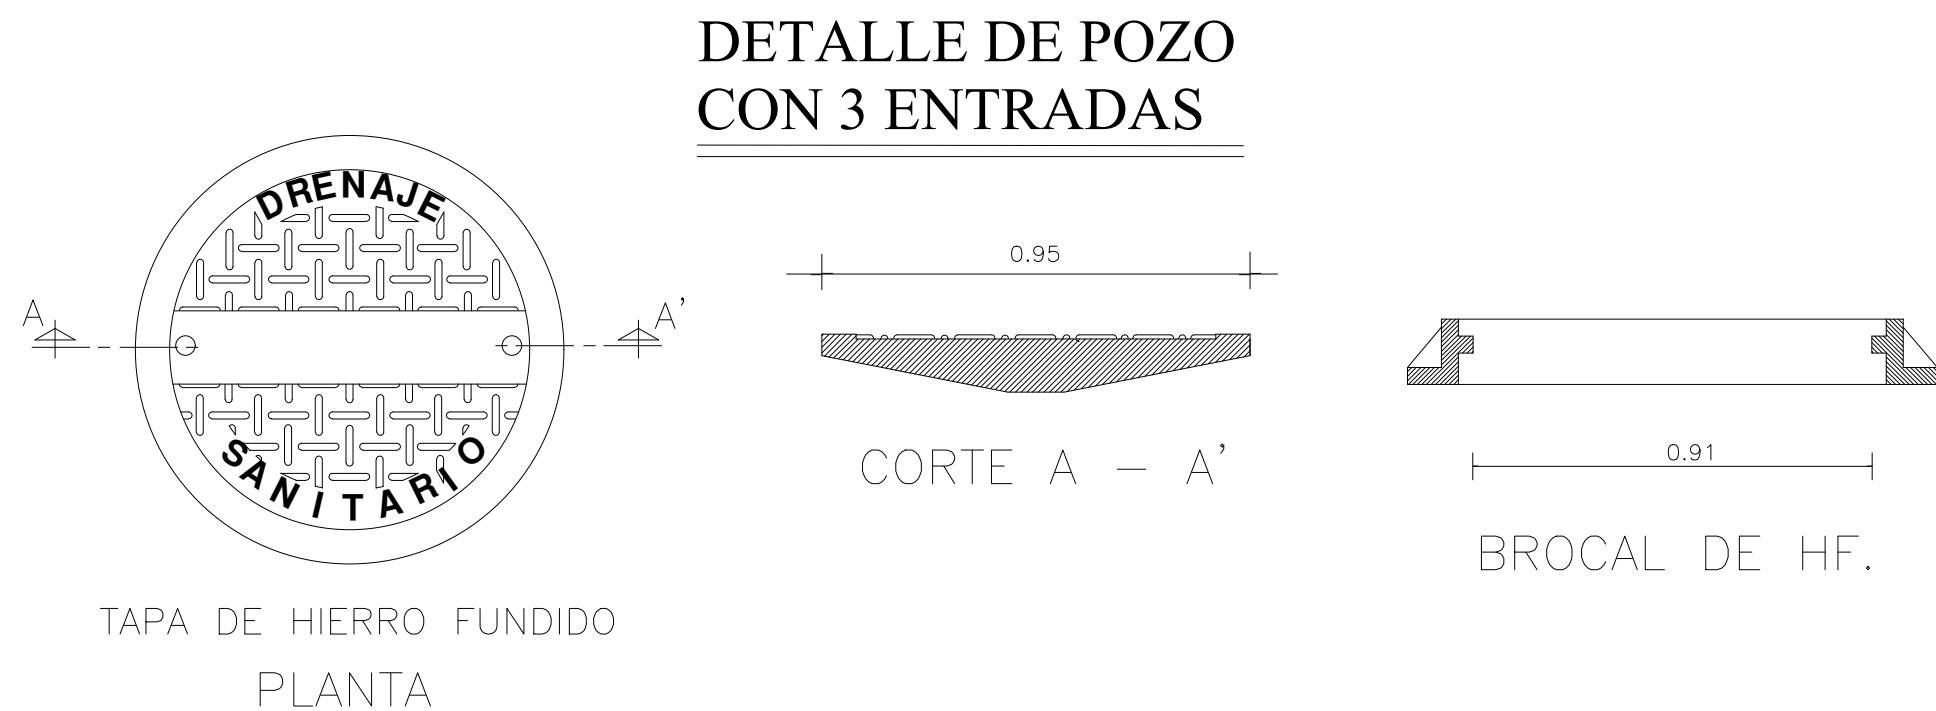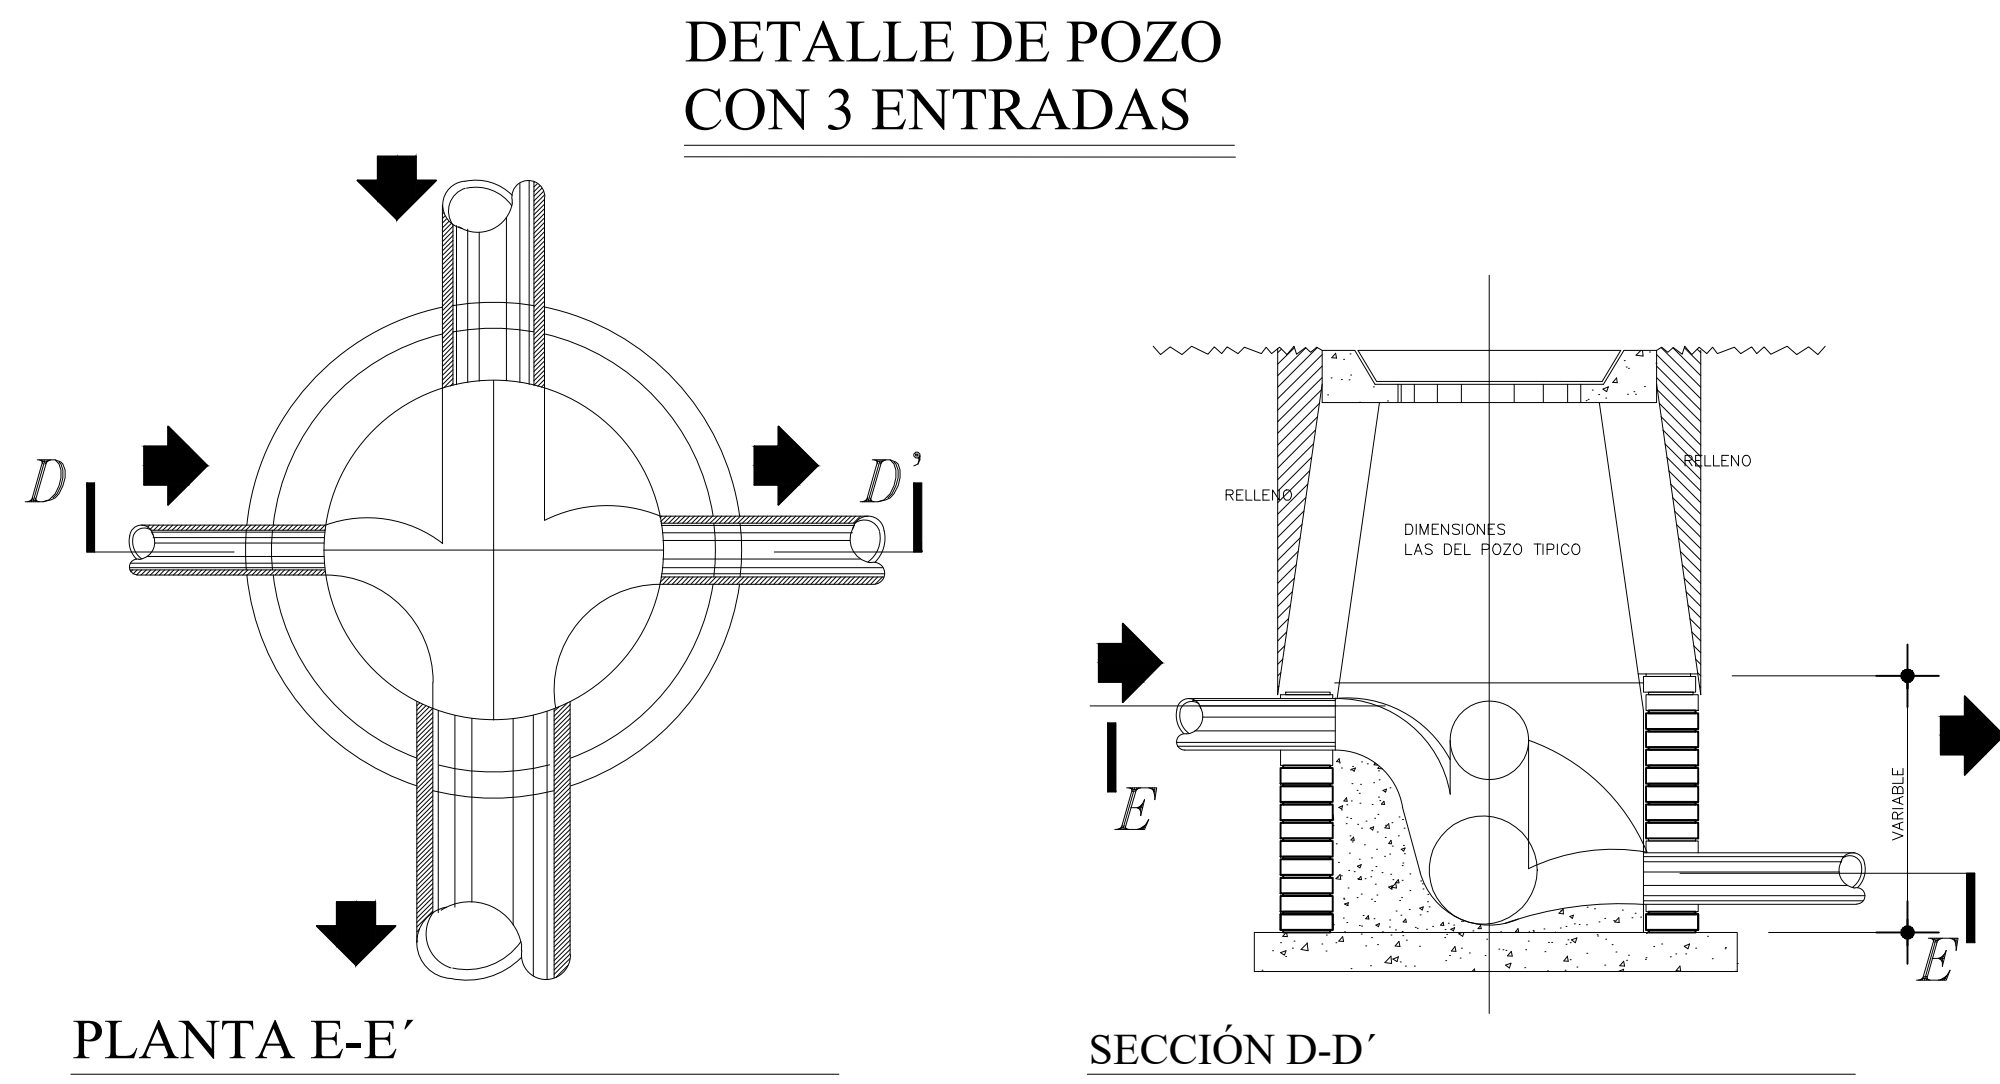

PLANTA DE UBICACIÓN

REFERENCIAS			
TIPO	DESCRIPCIÓN	FIGURA	
PV	Pozo de visita		
PV	Pozo de visita con caída libre		
PV	Pozo de visita con tubo de caída 90°		
TL	Terminal de limpieza		
EB	Estación de bombeo		
EBE	Estación de bombeo existente		



UNIVERSIDAD NACIONAL DE CAAGUAZÚ
FACULTAD DE CIENCIAS Y TECNOLOGÍAS
CARRERA DE INGENIERÍA CIVIL

PROYECTO EJECUTIVO DE AMPLIACIÓN DE
ALCANTARILLADO SANITARIO PARA EL
BARRIO CAPITÁN ROA Y ADYACENCIAS,
CORONEL OVIEDO

AUTORES
Sandra Noemí Aranda González
Yanina Mabel Delgado Rojas

Esquema de Pozo de Visita Típico


Fecha:
Diciembre
2024

TUTORES
Ing. Juan José María Messuti
Ing. Oscar Martínez Patri
CO. TUTOR
Ing. Jorge Luis Vera Agüero


ESC.:
SIN ESCALA

Nro.
20


DETALLE DE POZO
CON CAIDA MAYOR DE 0.70m.

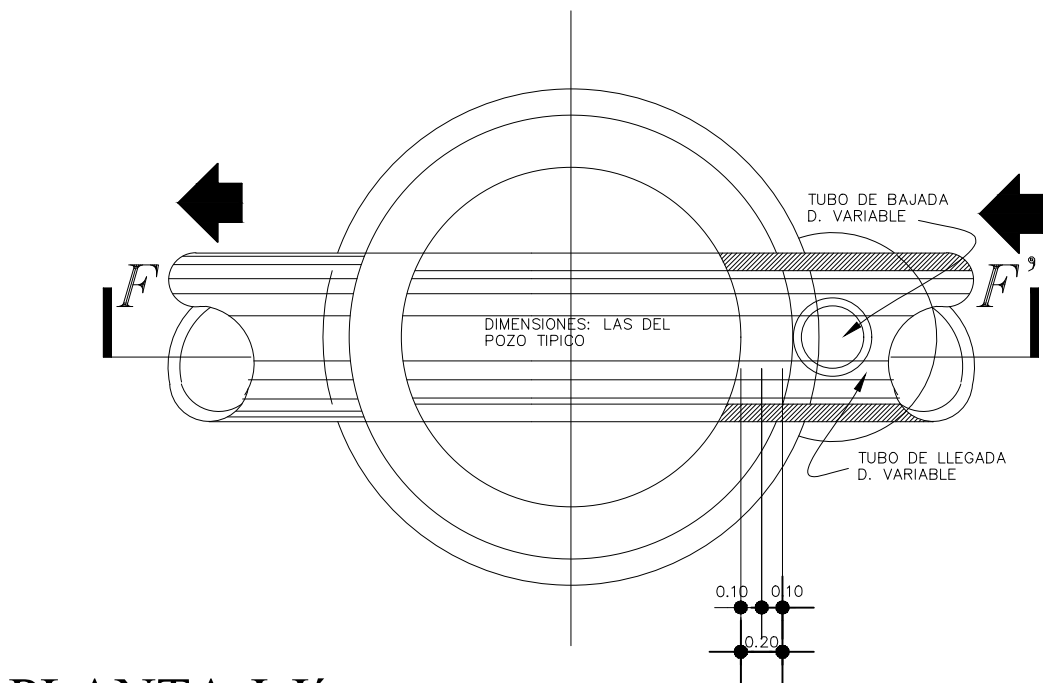


PLANTA J-J'

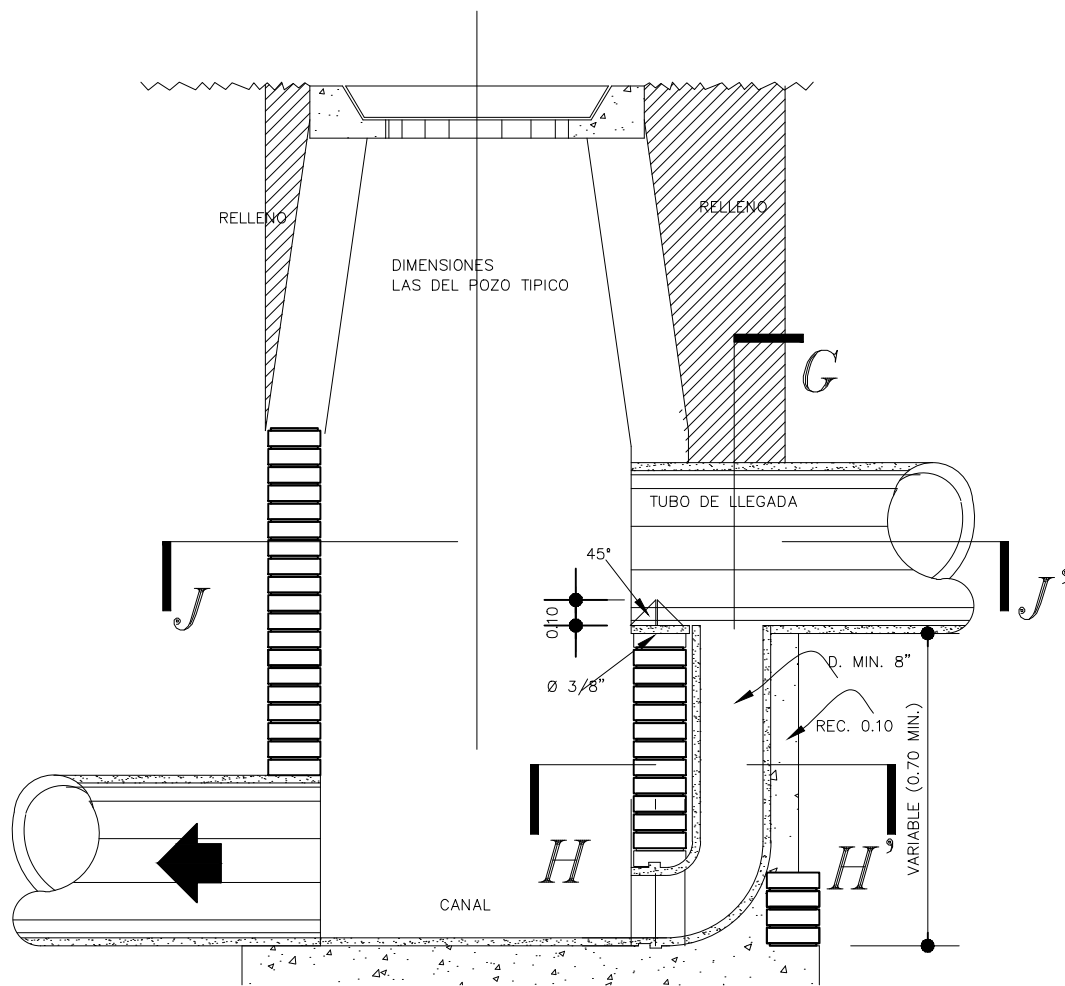


SECCIÓN F-F'

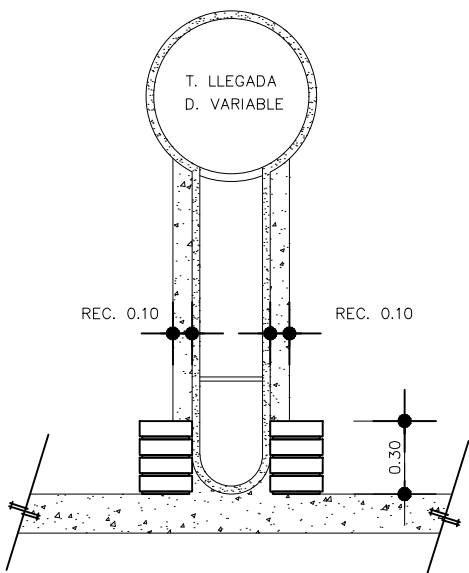

SECCIÓN G-G'

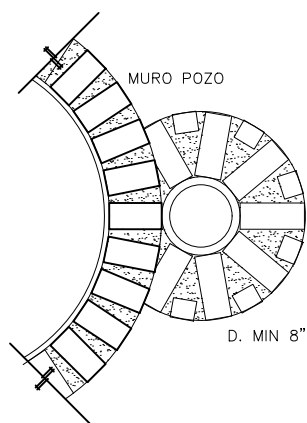


SECCIÓN H-H'

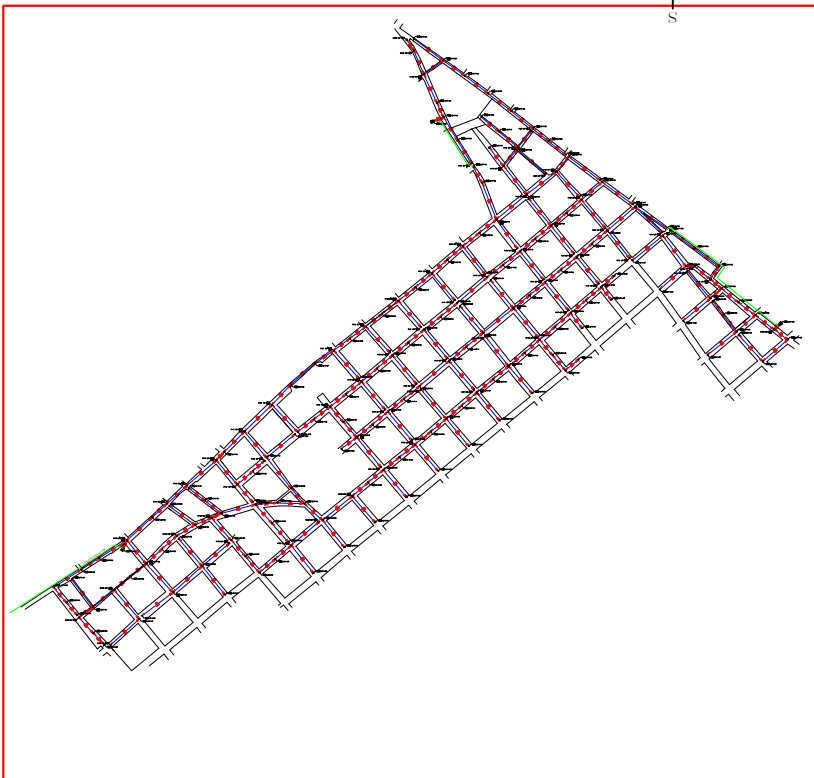

PLANTA DE UBICACIÓN

REFERENCIAS			
TIPO	DESCRIPCIÓN	FIGURA	
PV	Pozo de visita		
PV	Pozo de visita con caída libre		
PV	Pozo de visita con tubo de caída 90°		
TL	Terminal de limpieza		
EB	Estación de bombeo		
EBE	Estación de bombeo existente		

MAPA DEL PARAGUAY
ÁREA DEL PROYECTO

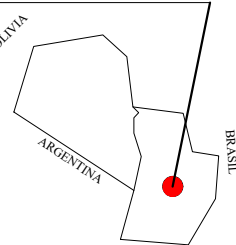

UNIVERSIDAD NACIONAL DE CAAGUAZÚ
FACULTAD DE CIENCIAS Y TECNOLOGÍAS
CARRERA DE INGENIERÍA CIVIL

PROYECTO EJECUTIVO DE AMPLIACIÓN DE
ALCANTARILLADO SANITARIO PARA EL
BARRIO CAPITÁN ROA Y ADYACENCIAS,
CORONEL OVIEDO

AUTORES
Sandra Noemí Aranda González
Yanina Mabel Delgado Rojas

Esquema de Pozo de Visita Típico


Fecha:
Diciembre
2024

TUTORES
Ing. Juan José Maria Messuti
Ing. Oscar Martínez Patri
CO. TUTOR
Ing. Jorge Luis Vera Agüero

ESC.:
SIN ESCALA


Nro.
21

ESTACIÓN DE BOMBEO N°1

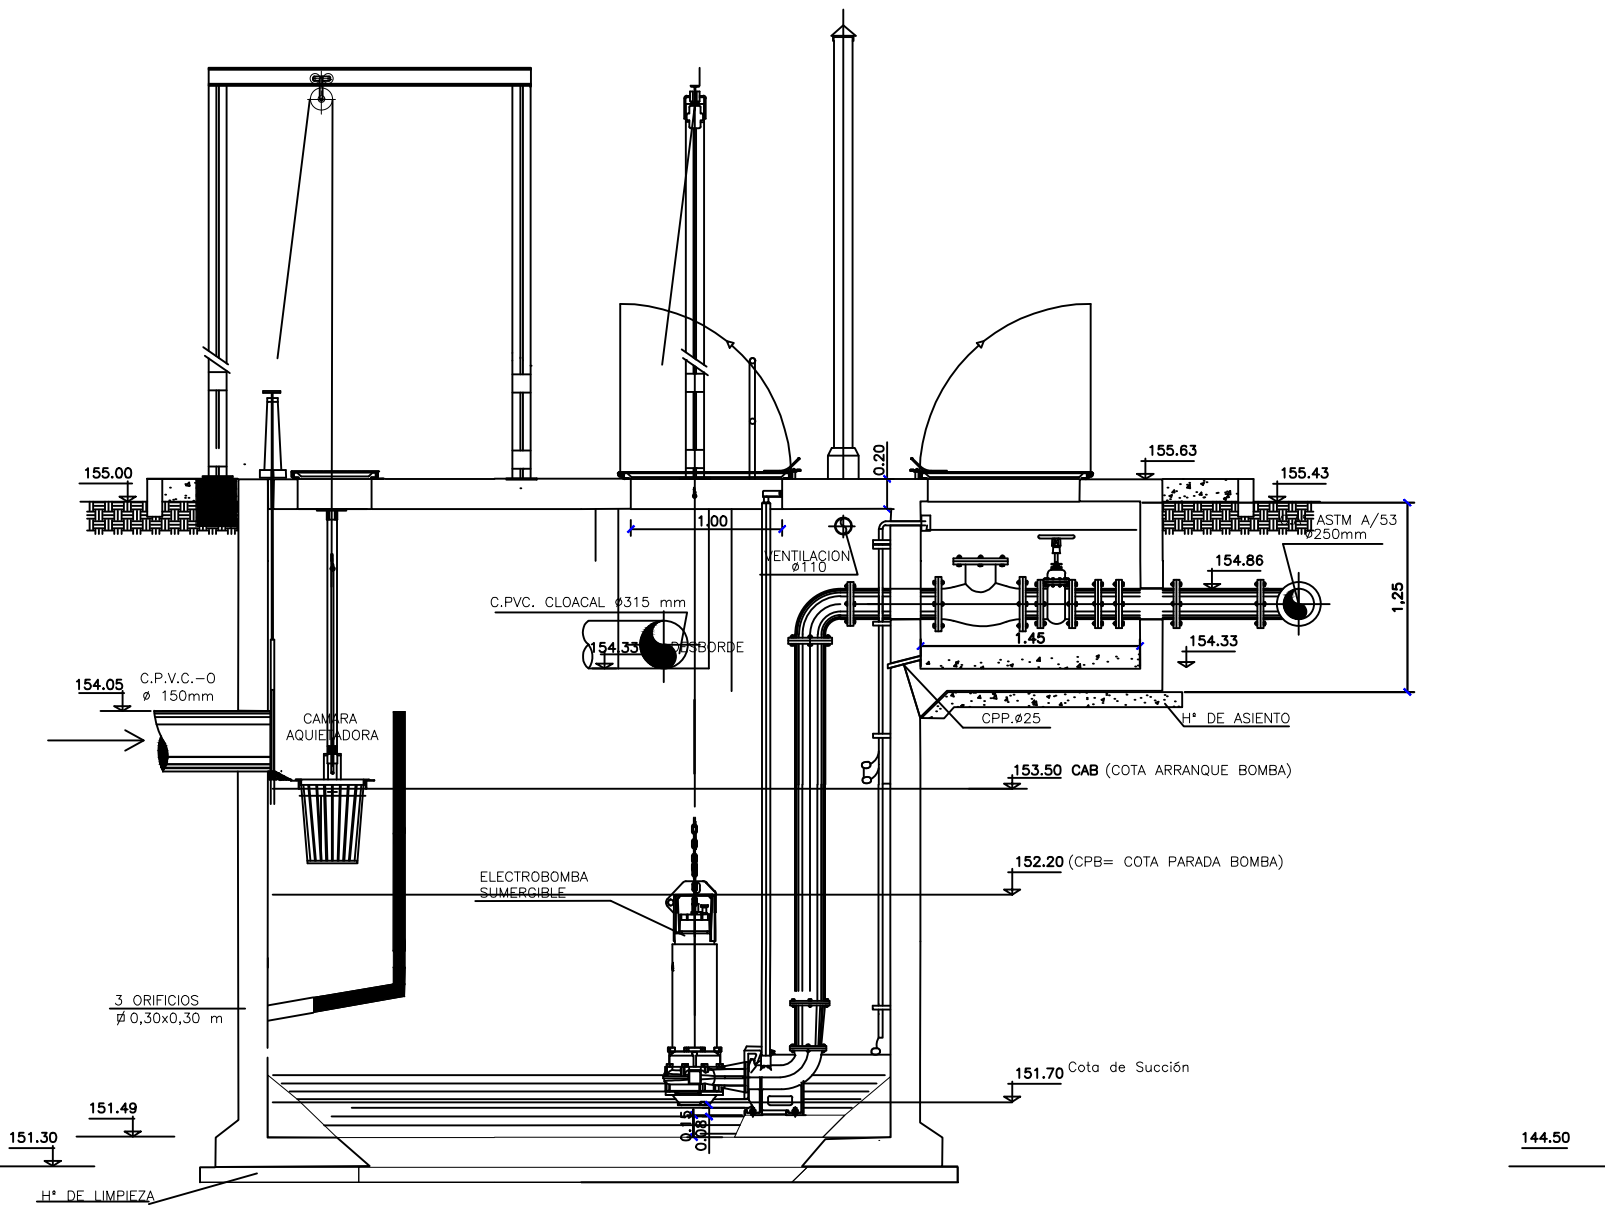


CORTE A-A

ESTACIÓN DE BOMBEO N°2

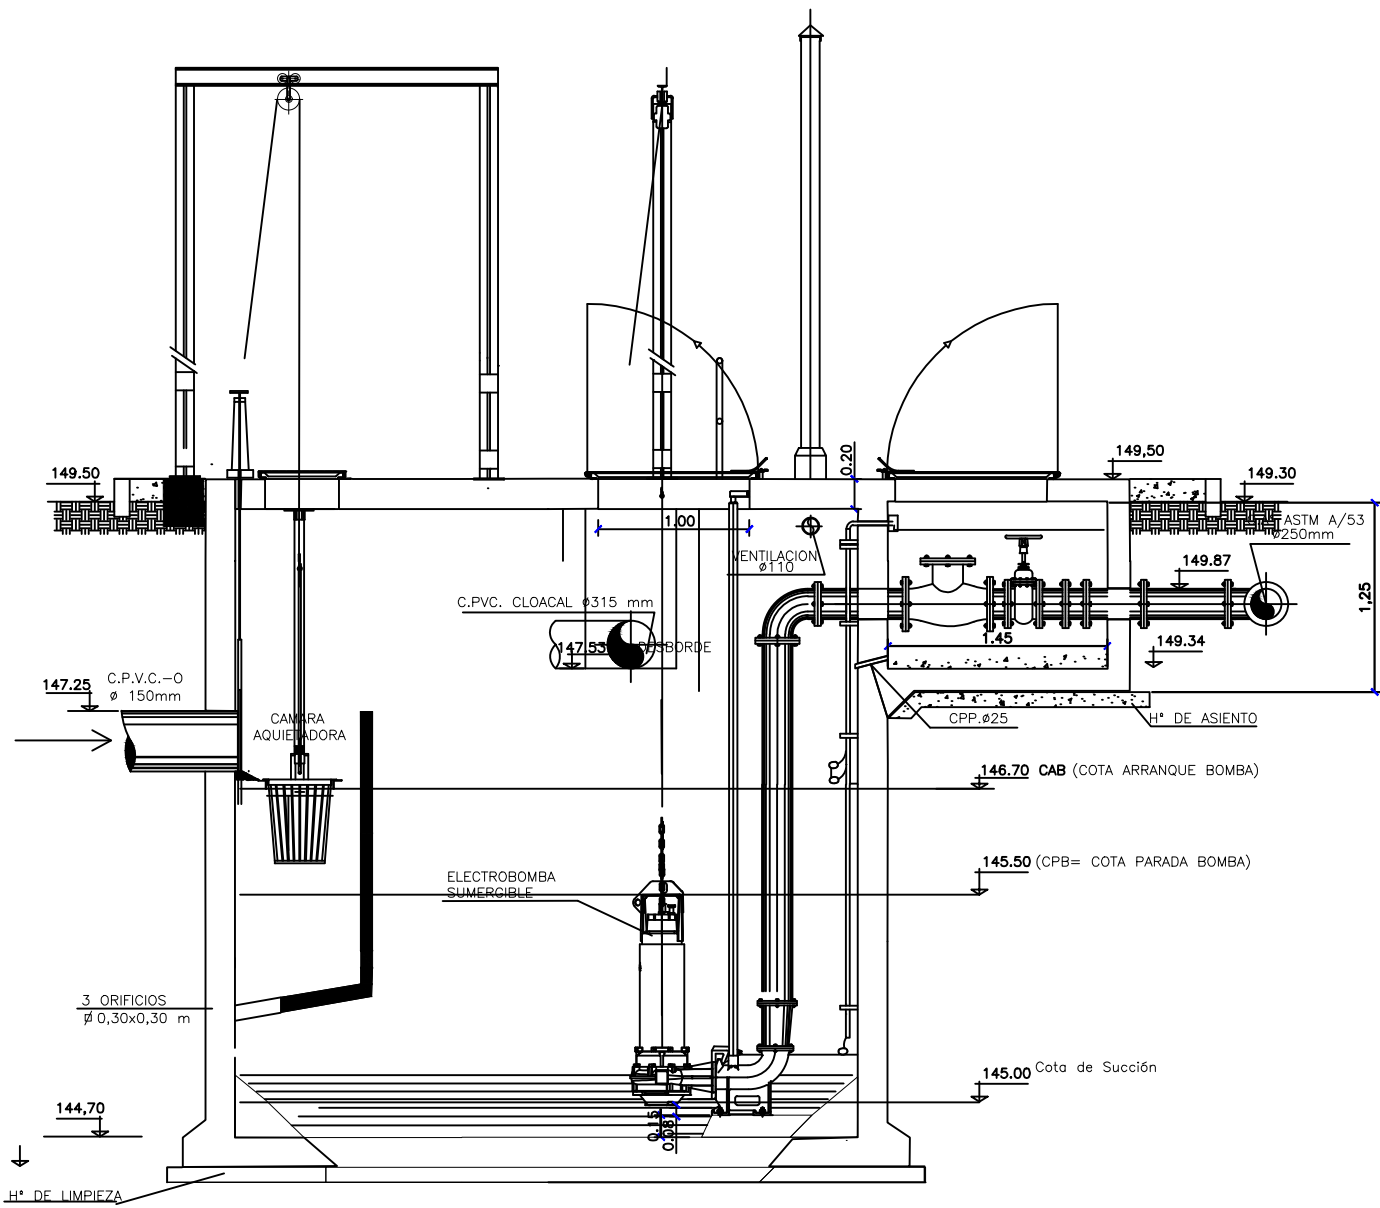


CORTE A-A

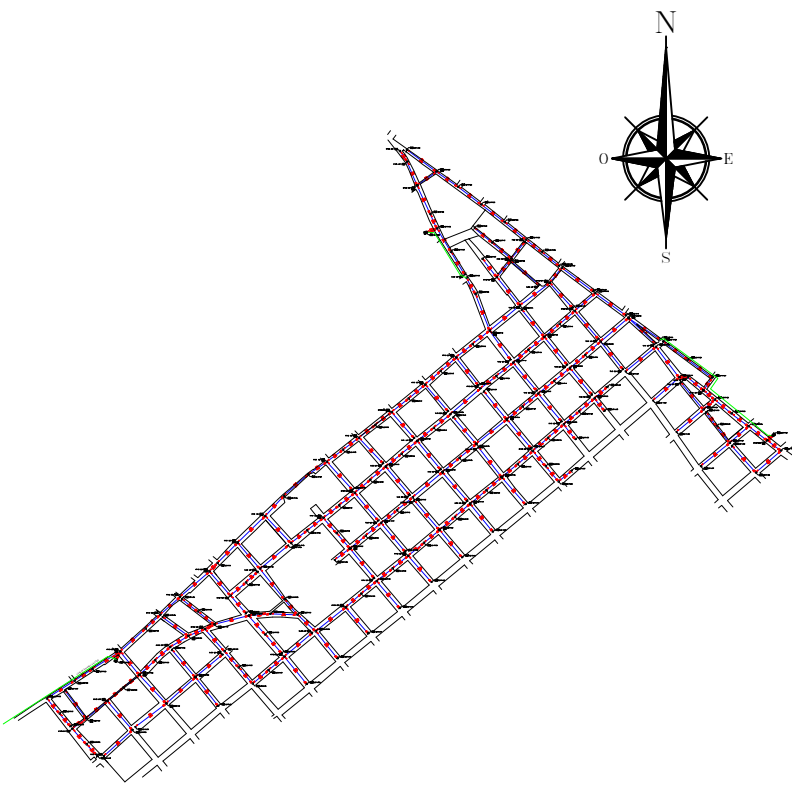

PLANTA DE UBICACIÓN

REFERENCIAS			
TIPO	DESCRIPCIÓN	FIGURA	
PV	Pozo de visita	○	Cota del terreno 149.77 148.48 Cota de salida Profundidad de asiento 1.25 PV-126 Tipo y número de elemento de inspección
PV	Pozo de visita con caída libre	○	
PV	Pozo de visita con tubo de caída 90°	○	
TL	Terminal de limpieza	⊕	Cantidad de escorrentía 6.44 0.20-0.30 Profundidad del colector #150 Longitud del tramo 1.25 Diámetro del colector
EB	Estación de bombeo	EB	
EBE	Estación de bombeo existente	EBE	

MAPA DEL PARAGUAY
ÁREA DEL PROYECTO

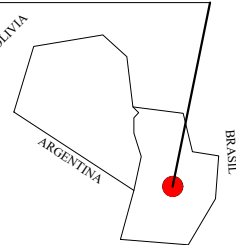

UNIVERSIDAD NACIONAL DE CAAGUAZÚ
FACULTAD DE CIENCIAS Y TECNOLOGÍAS
CARRERA DE INGENIERÍA CIVIL

PROYECTO EJECUTIVO DE AMPLIACIÓN DE
ALCANTARILLADO SANITARIO PARA EL
BARRIO CAPITÁN ROA Y ADYACENCIAS,
CORONEL OVIEDO

AUTORES
Sandra Noemí Aranda González
Yanina Mabel Delgado Rojas

Alcantarillado Sanitario
Detalle de Estaciones de Bombeo


Fecha:
Diciembre
2024

TUTORES
Ing. Juan José Maria Messuti
Ing. Oscar Martínez Patri
CO. TUTOR
Ing. Jorge Luis Vera Agüero


ESC.:
1/50

Nro.
22

ESTACIÓN DE BOMBEO N°3

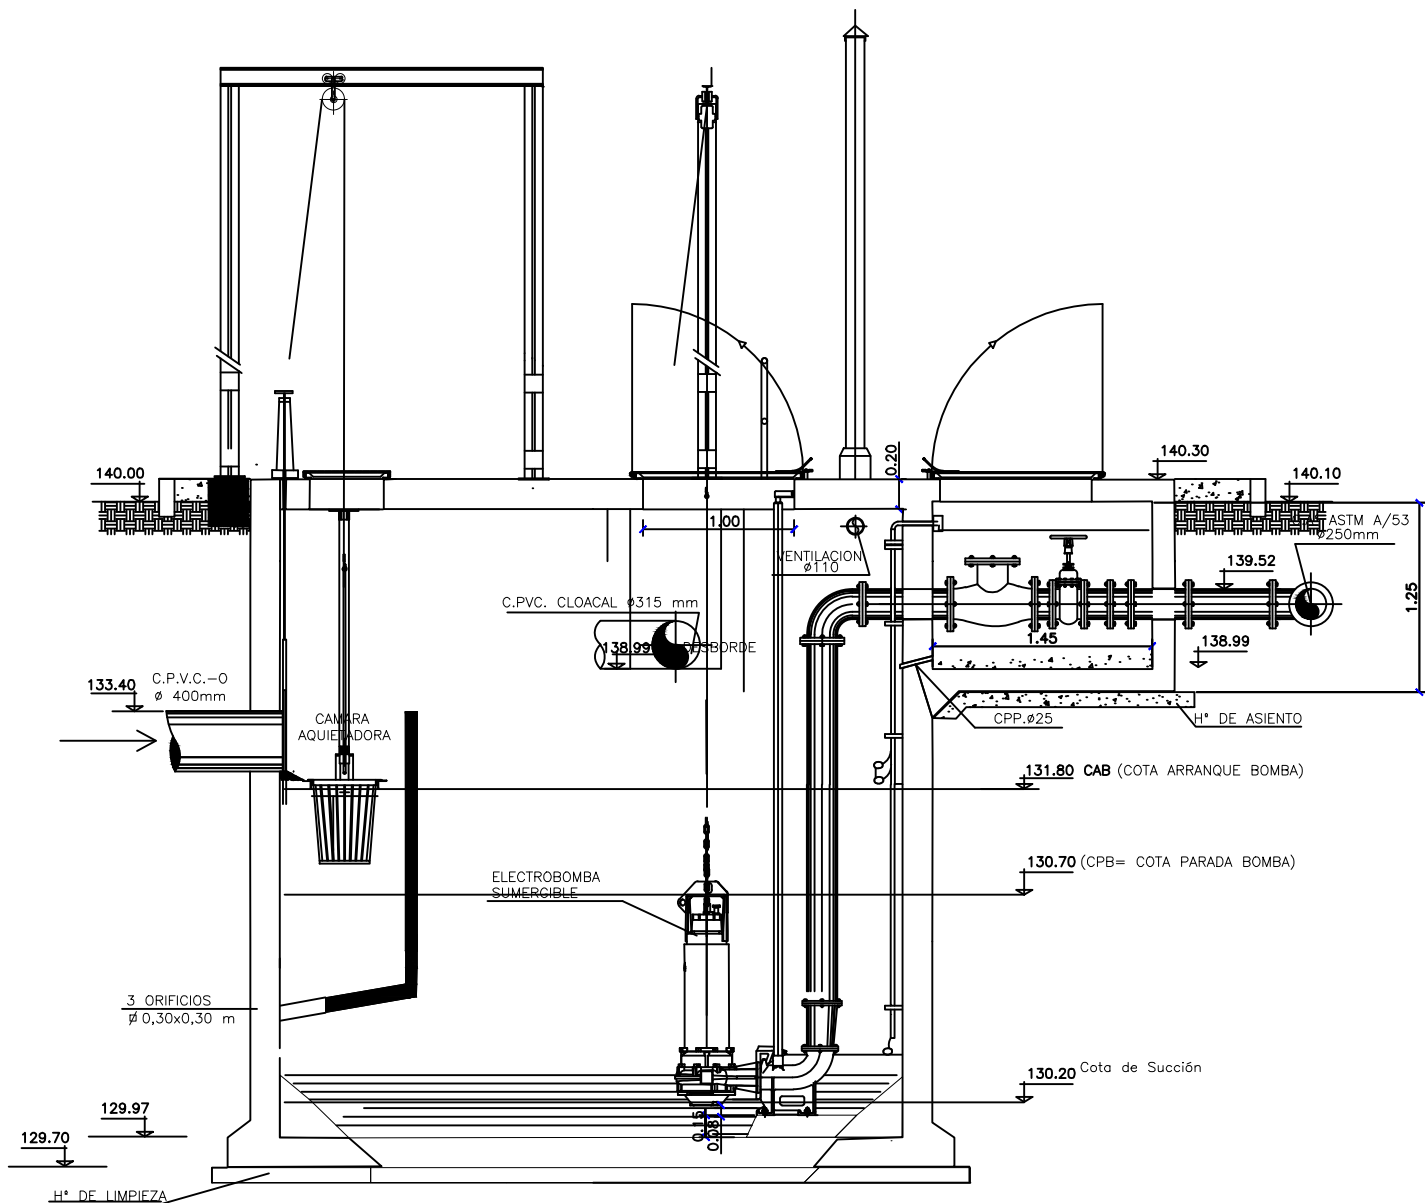


CORTE A-A

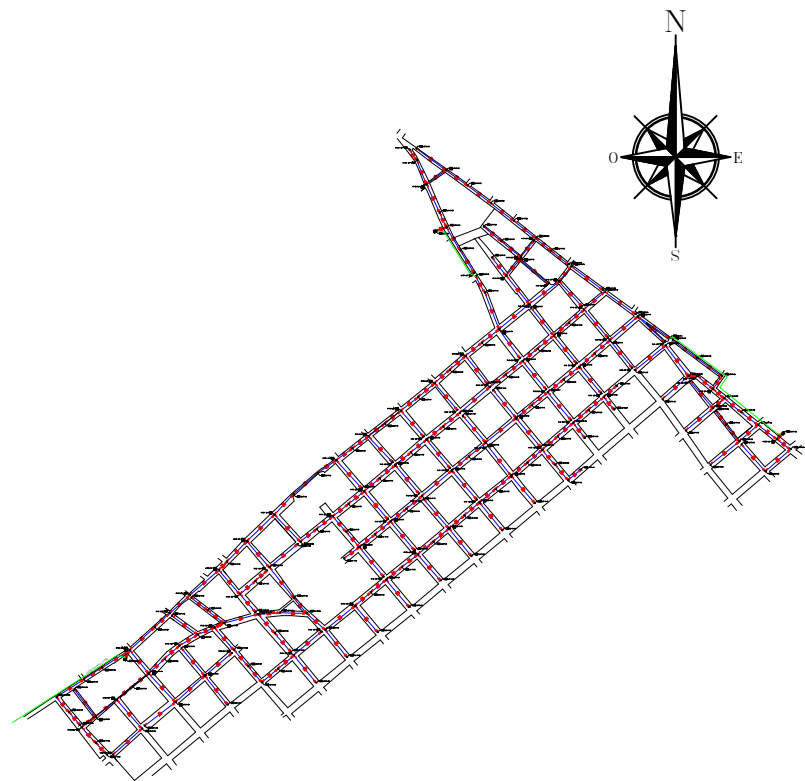

PLANTA DE UBICACIÓN

REFERENCIAS			
TIPO	DESCRIPCIÓN	FIGURA	
PV	Pozo de visita	○	
PV	Pozo de visita con caída libre	○	
PV	Pozo de visita con tubo de caída 90º	○	
TL	Terminal de limpieza	⊞	
EB	Estación de bombeo	EB	
EBE	Estación de bombeo existente	EBE	

MAPA DEL PARAGUAY
ÁREA DEL PROYECTO

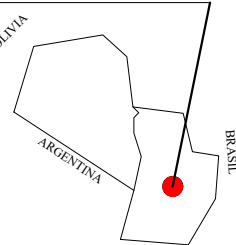

UNIVERSIDAD NACIONAL DE CAAGUAZÚ
FACULTAD DE CIENCIAS Y TECNOLOGÍAS
CARRERA DE INGENIERÍA CIVIL

PROYECTO EJECUTIVO DE AMPLIACIÓN DE
ALCANTARILLADO SANITARIO PARA EL
BARRIO CAPITÁN ROA Y ADYACENCIAS,
CORONEL OVIEDO

AUTORES
Sandra Noemí Aranda González
Yanina Mabel Delgado Rojas

Alcantarillado Sanitario
Detalle de Estaciones de Bombeo

Fecha:
Diciembre
2024

TUTORES
Ing. Juan José Maria Messuti
Ing. Oscar Martínez Patri
CO. TUTOR
Ing. Jorge Luis Vera Agüero

ESC.:
1/50

Nro.
23